

Les zones

Zone 1	Zone 2	Zone 3	Zone 4
Zone 5	Zone 6	Zone 7	Zone 8
Zone 9			

Identification des territoires non agglomérés

Territoires hors agglomération	Zones commerciales hors agglomération (R581-7 et R581-77)
--------------------------------	---

Indications graphiques issues d'autres réglementations *


ACI-Monuments Historiques	Espaces Boisés Classés
---------------------------	------------------------

* Ces indications graphiques ne sont données qu'à titre informatif selon les prescriptions du PLUH et les services d'utilité publique en vigueur (applicables)

Limites administratives

Commune	Arrondissement
---------	----------------

Attention tracé tourné

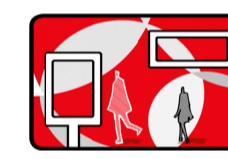


**Règlement Local de Publicité
Métropole de Lyon**

ELABORATION - APPROBATION

LISSIEU

3. Plans de zonage
Echelle : 1/5000

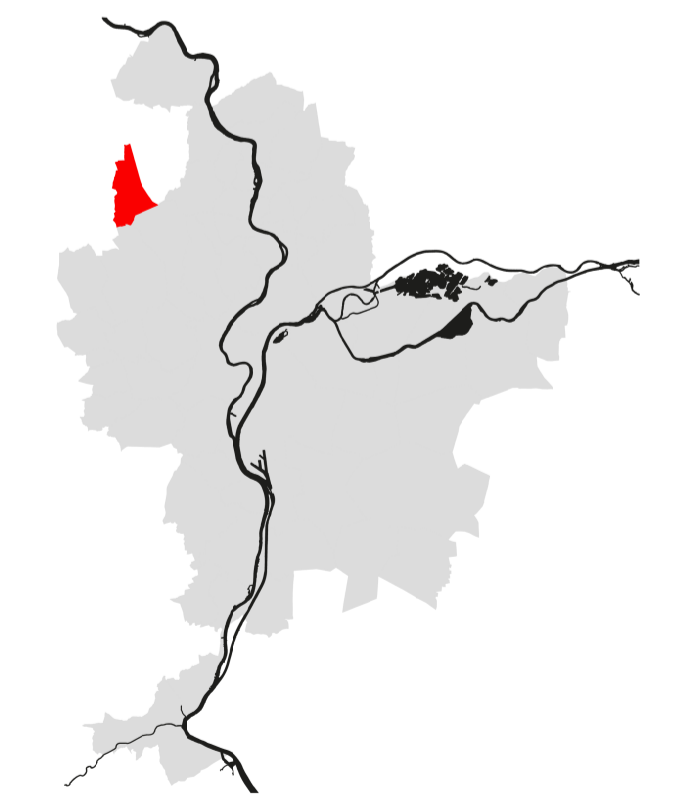

Prescriptions valables uniquement sur la commune concernée par le plan
OFF_ML_ET_PLP_OFFICE_LISSIEU-09-10-19