

Les zones

Zone 1	Zone 2	Zone 3	Zone 4
Zone 5	Zone 6	Zone 7	Zone 8
Zone 9			

Identification des territoires non agglomérés

Territoires hors agglomération	Périmètres commerciaux hors agglomération (L581-7 et R581-77)
--------------------------------	---

Indications graphiques issues d'autres réglementations *

ACI-Monuments historiques	Espace Bosé Classé
---------------------------	--------------------

* Ces indications graphiques ne sont données qu'à titre informatif seules les prescriptions du PLUH et les servitudes d'utilité publique en vigueur s'appliquent

Limites administratives


Commune	Arrondissement
---------	----------------

**Règlement Local de Publicité
Métropole de Lyon**

ELABORATION - APPROBATION

LYON 4e arrondissement

3. Plans de zonage
Echelle : 1/5000

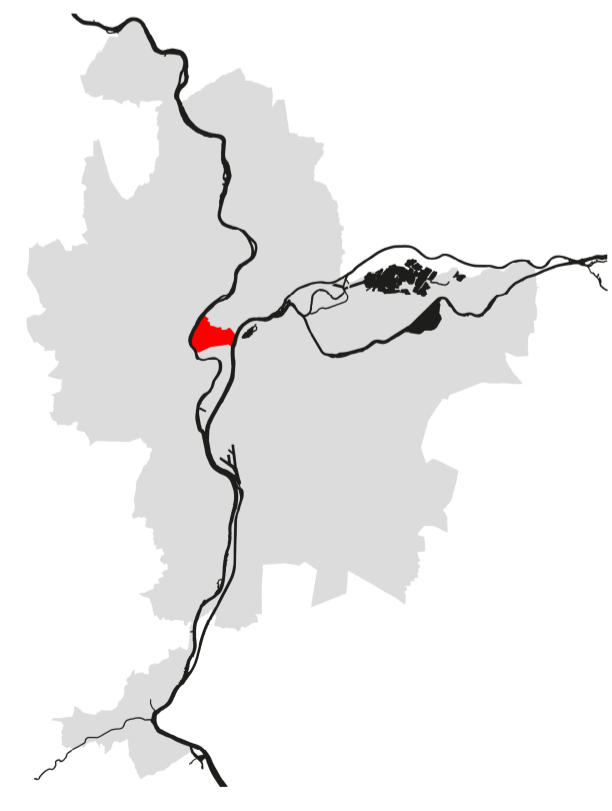

Prescriptions valables uniquement sur la commune concernée par le plan
OFFI_MDL_E1_RLP_OFFICIEL_LYON4E_89-103155