

Les zones

Zone 1	Zone 2	Zone 3	Zone 4
Zone 5	Zone 6	Zone 7	Zone 8
Zone 9			

Identification des territoires non agglomérés

Territoires hors agglomération

Périmètres contractuels pour agglomération (L581-7 et R581-77)

Indications graphiques issues d'autres réglementations *

ACI - Abmonuments historiques

Espaces classés

* Ces indications graphiques ne sont données qu'à titre informatif selon les orientations du PLUm et les services de l'urbanisme en vigueur à l'échelle du territoire.

Limites administratives

Commune


Arrondissement

**Règlement Local de Publicité
Métropole de Lyon**

ELABORATION - APPROBATION

LYON 5e arrondissement

3. Plans de zonage
Echelle : 1/5000

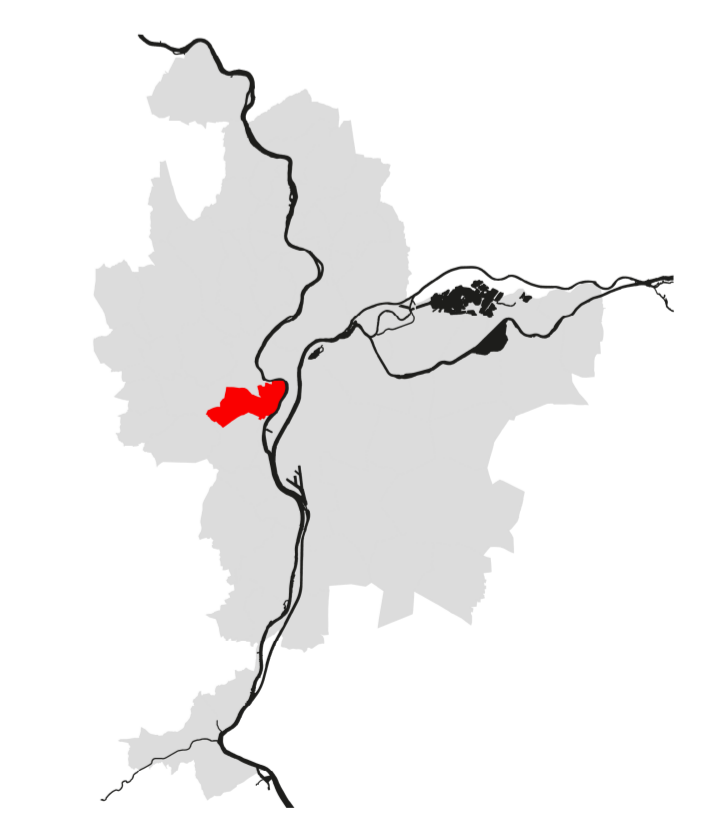

Prescriptions valables uniquement sur la commune concernée par le plan
DPI_ML_01_RLP_OFFICIEL_LYON05_00-102021