

**Les zones**


**Identification des territoires non agglomérés**

Territoires hors agglomération    Périurbain communal hors agglomération (LDRP et RRP17)

**Indications graphiques issues d'autres réglementations \***

ACH: Monuments historiques    Esplanade Classée

\* Ces indications graphiques ne sont données qu'à titre informatif et ne se substituent au PLOU et les services d'urbanisme en vigueur s'appliquent.

**Limites administratives**


Commune    Arrondissement

**Règlement Local de Publicité  
Métropole de Lyon**

ELABORATION - APPROBATION

**SAINTE-FOY-LES-LYON**

**3. Plans de zonage**  
Echelle : 1/5000

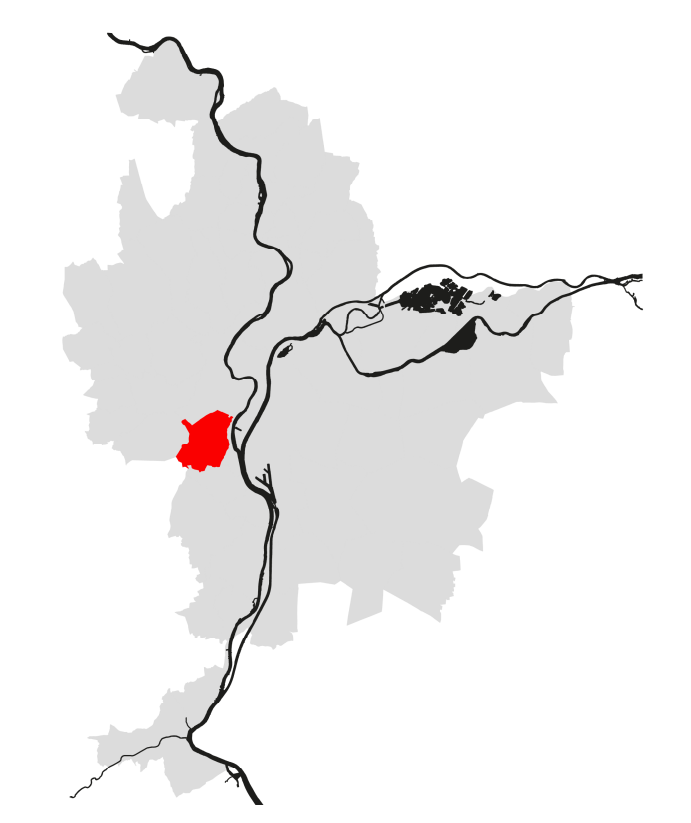

Prescriptions valables uniquement sur la commune concernée par le plan  
OFFI\_MDL\_RLP\_OFFICIEL\_SAINTE\_FOY\_09111905