

Les zones

Zone 1	Zone 2	Zone 3	Zone 4
Zone 5	Zone 6	Zone 7	Zone 8
Zone 9			

Identification des territoires non agglomérés

Territoire non aggloméré	Périmètre communal non aggloméré (LSD 17 et R56-177)
--------------------------	------------------------------------------------------

Indications graphiques issues d'autres réglementations *

AED Monumentales Historiques	Espace Rural Classé
------------------------------	---------------------

* Ces indications graphiques ne sont données qu'à titre informatif et ne constituent ni l'objet ni les modalités d'application d'un règlement d'urbanisme.

Limites administratives


Commune	Arrondissement
---------	----------------

Règlement Local de Publicité
Métropole de Lyon

ELABORATION - APPROBATION

VAUX-EN-VELIN
SUD

3. Plans de zonage
Echelle : 1/5000

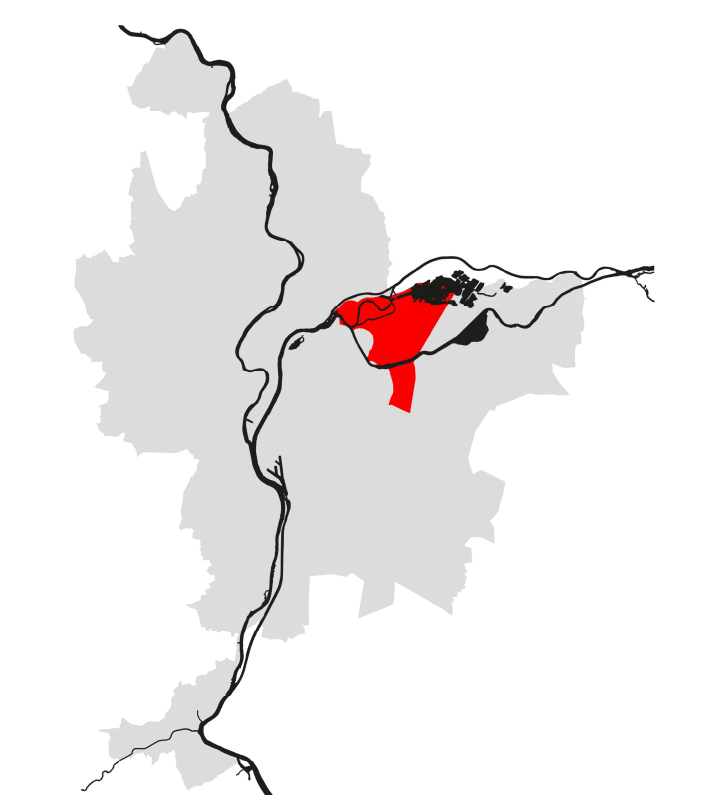

Prescriptions valables uniquement sur la commune concernée par le plan
URP: MAIRIE DE VAUX-EN-VELIN, 10000-10100