

Les zones

Zone 1	Zone 2	Zone 3	Zone 4
Zone 5	Zone 6	Zone 7	Zone 8

Identification des territoires non agglomérés

Territoire non aggloméré	Périmètre commercial non aggloméré (USP 7 et 4541-17)
--------------------------	---

Indications graphiques issues d'autres réglementations *

ACT Monuments Historiques	Espace Bleu Classé
---------------------------	--------------------

* Ces indications graphiques ne sont données qu'à titre informatif selon les dispositions du PLU et les arrêtés d'urbanisme en vigueur à l'approubation.

Limites administratives


Commune	Agglomération
---------	---------------

**Règlement Local de Publicité
Métropole de Lyon**

ELABORATION - APPROBATION

DECINES-CHARPIEU-NORD

3. Plans de zonage
Echelle : 1/5000

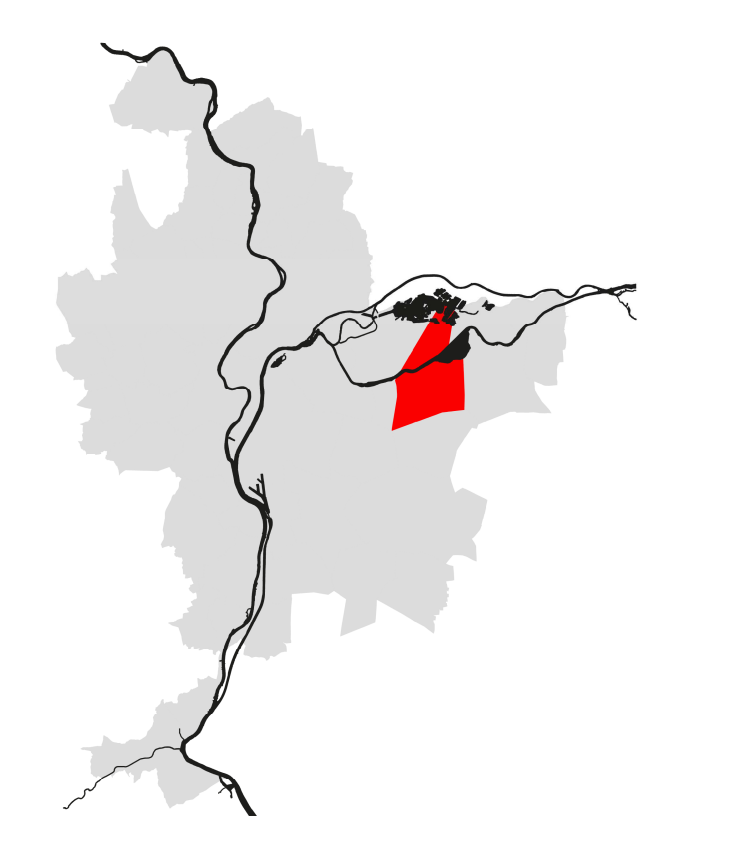

Prescriptions valables uniquement sur la commune concernée par le plan
DPLR M6L 01 RLP OFFICIEL DECINES CHARPIEU NORD 08-0076