

Les zones

Zone 1	Zone 2	Zone 3	Zone 4
Zone 5	Zone 6	Zone 7	Zone 8
Zone 9			

Identification des territoires non agglomérés

Territoires hors agglomération	Zones commerciales hors agglomération (0,50 à 1,75)
--------------------------------	---

Indications graphiques issues d'autres réglementations *

ACI-Monuments historiques	Espace Social Classé
---------------------------	----------------------

* Ces indications graphiques ne sont données qu'à titre informatif, saufs les prescriptions du PLU et les arrêtés d'urbanisme en vigueur s'appliquent.

Limites administratives


Commune	Arrondissement
---------	----------------

Règlement Local de Publicité
Métropole de Lyon

ELABORATION - APPROBATION

LYON 8e arrondissement

3. Plans de zonage
Echelle : 1/5000

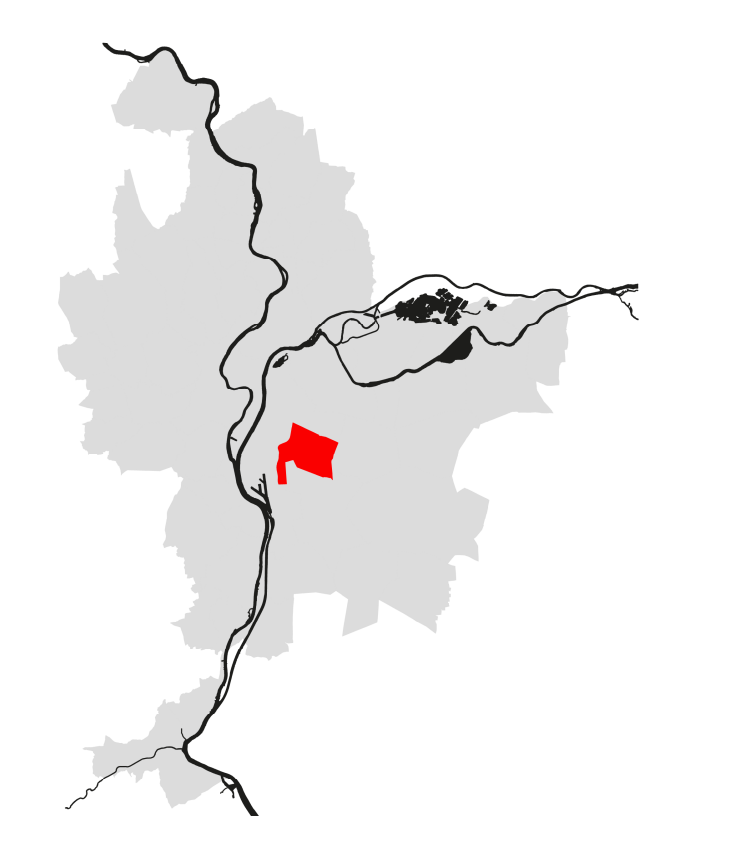

Prescriptions valables uniquement sur la commune concernée par le plan