

**Les zones**

Zone 1	Zone 2	Zone 3	Zone 4
Zone 5	Zone 6	Zone 7	Zone 8
Zone 9			

**Identification des territoires non agglomérés**

Territoires hors agglomération	Périmètres commerciaux hors agglomération (S&T, et R&I 177)
--------------------------------	---

**Indications graphiques issues d'autres réglementations \***

ACI-Monuments Historiques	Espace Bois Classé
---------------------------	--------------------

\* Ces indications graphiques ne sont données qu'à titre informatif seules les prescriptions du PLUH et les services d'utilité publique en vigueur s'appliquent

**Limites administratives**


Commune	Arrondissement
---------	----------------

**Règlement Local de Publicité  
Métropole de Lyon**

ELABORATION - APPROBATION

**MARCY-L'ETOILE**

**3. Plans de zonage**  
Echelle : 1/5000

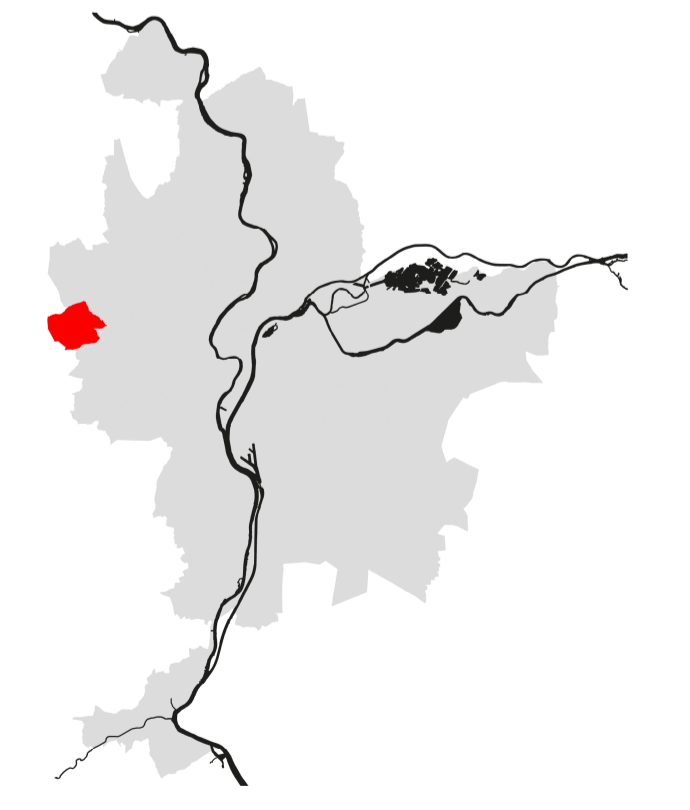

Prescriptions valables uniquement sur la commune concernée par le plan  
OFF\_MDL\_ET\_RLP\_OFFICIEL\_MARCY 05-11-2017