


# 69 SAINT PRIEST / Z.A.C. du TRIANGLE

Rue Diderot

Extrait du plan de Rachat du  
**Domaine Public communal**  
 + plan des réseaux existants ( d'après le plan  
 des réseaux existants dressé par INGEDIA sur la base des demandes  
 de renseignements en décembre 2009)

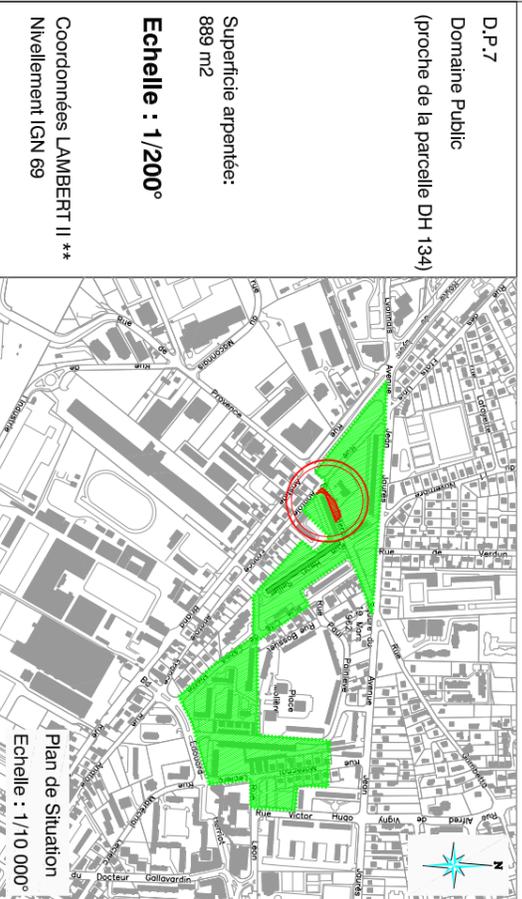

Coordonnées LAMBERT II \*\*  
 Nivellement IGN 69

Superficie arpentée:  
 889 m<sup>2</sup>  
**Echelle : 1/200°**

D.P.7  
 Domaine Public  
 (proche de la parcelle DH 134)


\*\* Rattachement planimétrique effectué par mesurages GPS.

Date	Intervenant(s)	Opération(s)
21/05/10	JLB	Plan topographique
02/09/10	JLB	Plan des domanialités
20/06/11	JC	Plan des domanialités mis à jour
01/07/11	JC	Plan de Rachat du domaine public communal + réseaux
01/07/11	JC	Extrait du Plan de Rachat du domaine public communal + réseaux

Groupement ICAD  
 S.C.P. GUICHARDON - ROCHET  
 Géomètres-Experts associés  
 41 rue Camille Desmoulins  
 69800 SAINT-PRIEST

Site web : [www.guichardon.fr](http://www.guichardon.fr)  
 E-mail : [guichardon@aol.com](mailto:guichardon@aol.com)  
 Téléphone : 04 78 20 14 34  
 Télécopieur : 04 78 20 14 34

Réf : 10060 01/07/11

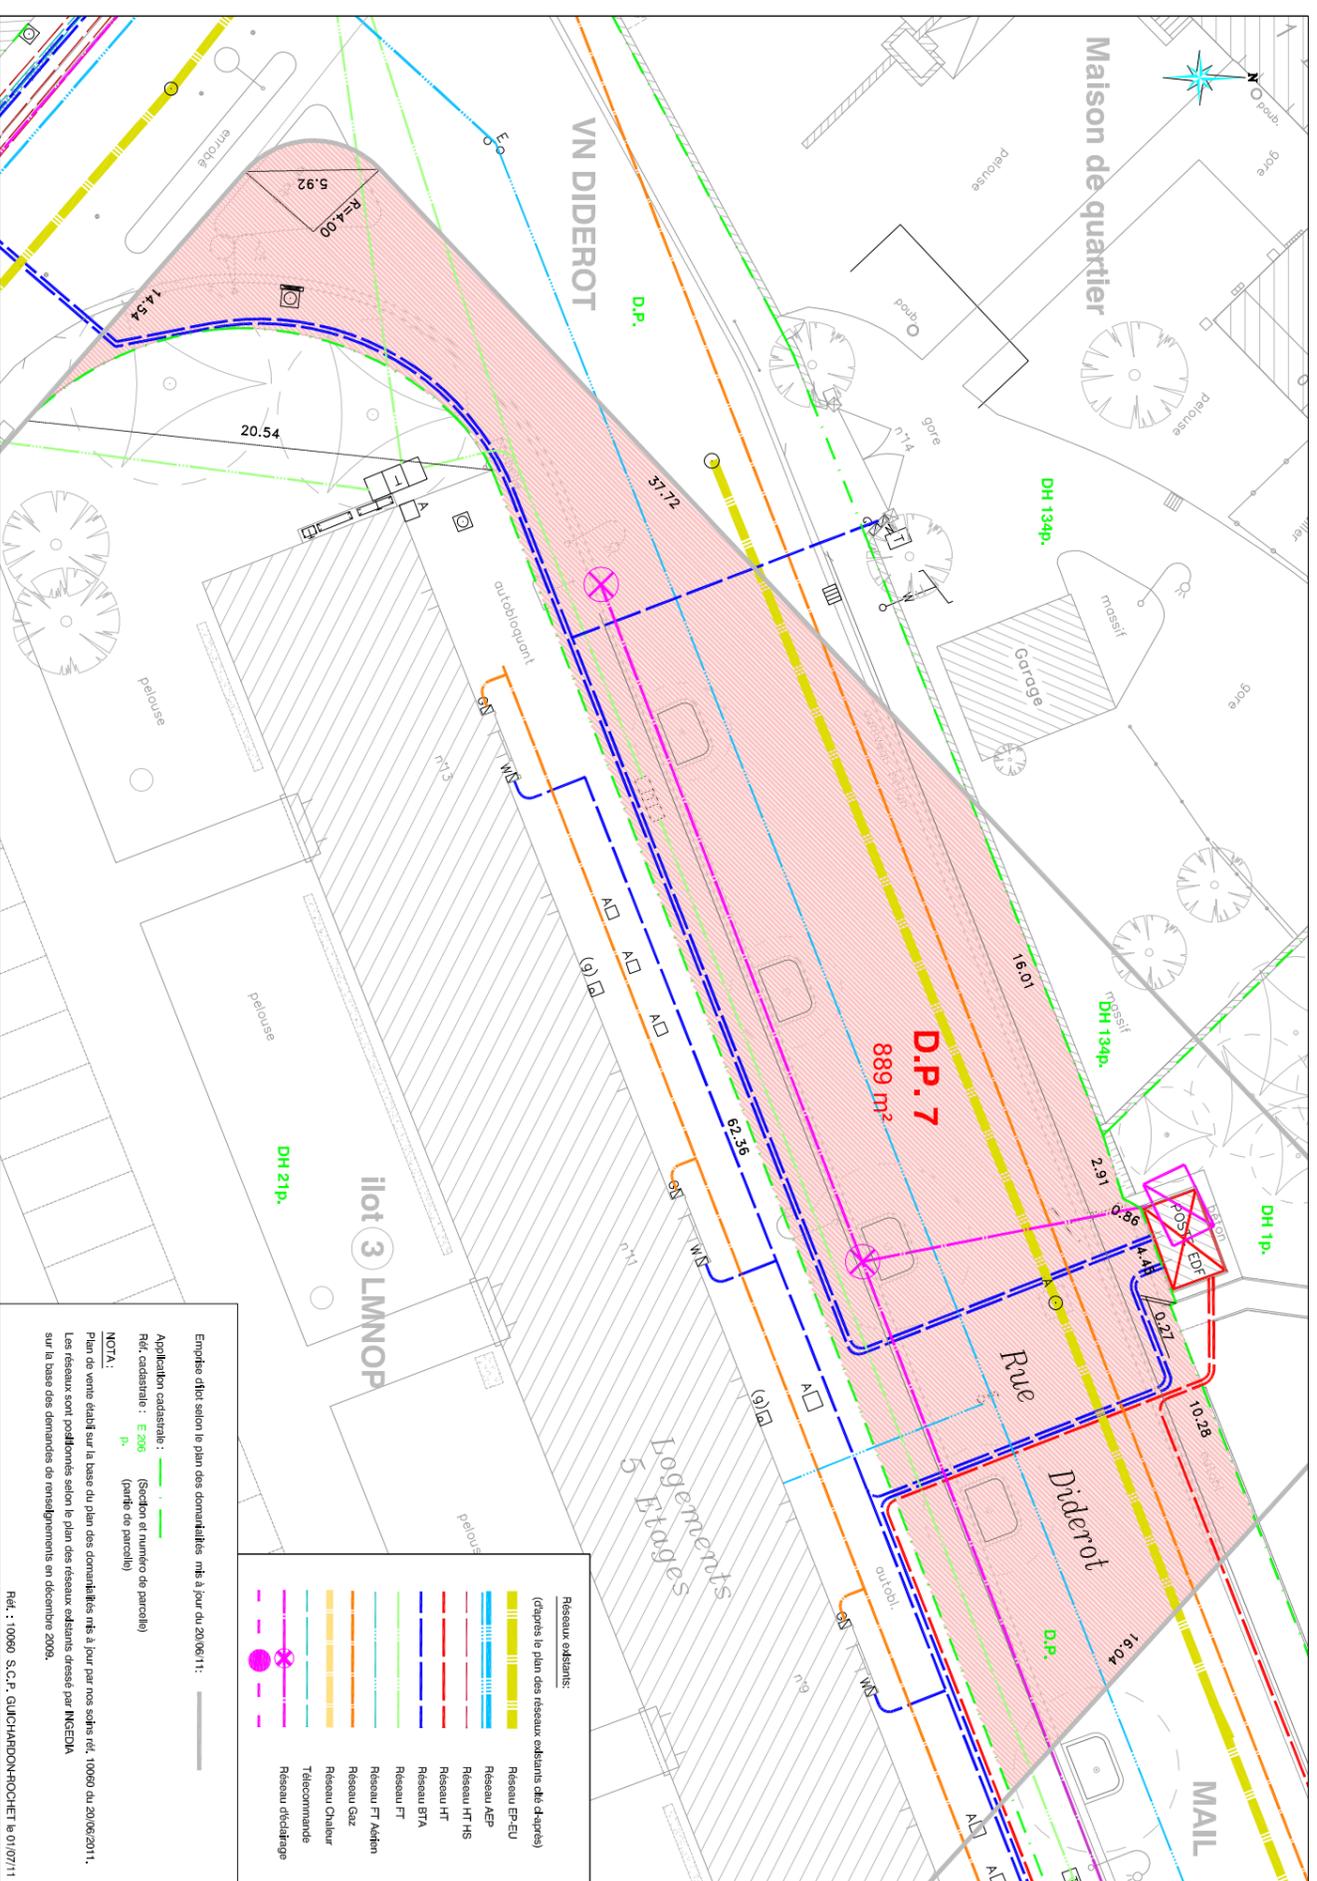

Emplois cités selon le plan des domanialités mis à jour du 20/06/11 :

Application cadastrale : (Section et numéro de parcelle)  
 Réf. cadastrale : E 206 (Section et numéro de parcelle)  
 P (partir de parcelle)

NOTA :  
 Plan de vente établi sur la base du plan des domanialités mis à jour par nos soins réf. 10060 du 20/06/2011.  
 Les réseaux sont positionnés selon le plan des réseaux existants dressé par INGEDIA sur la base des demandes de renseignements en décembre 2009.

Réf. : 10060 S.C.P. GUICHARDON-ROCHET le 01/07/11

Réseaux existants:

	Réseau EP-EU
	Réseau AP
	Réseau HT HS
	Réseau HT
	Réseau BT A
	Réseau FT
	Réseau FT Adifin
	Réseau Gaz
	Réseau Chaleur
	Télécom
	Réseau éclairage

# 69 SAINT PRIEST / Z.A.C. du TRIANGLE

Rue Kleber/Rue Diderot


**Extrait du plan de Rachat du  
Domaine Public communal**  
+ plan des réseaux existants ( d'après le plan  
des réseaux existants dressé par INGEDIA sur la base des demandes  
de renseignements en décembre 2009)

D.P.3  
Domaine Public  
(proche de la parcelle DH 182)

Superficie arpentée:  
1590 m<sup>2</sup>

Echelle : 1/200°

Coordonnées LAMBERT II \*\*  
Nivellement IGN 69

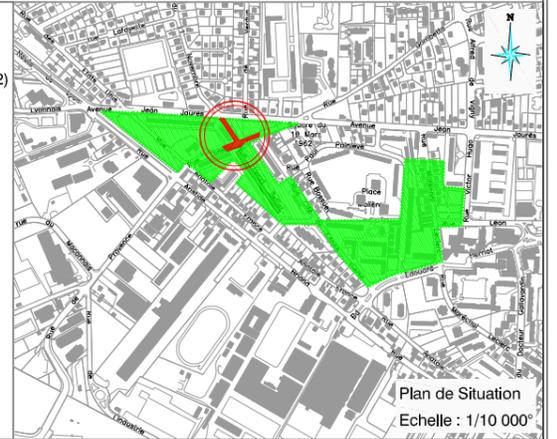

\*\* Rattachement planimétrique effectué par mesurages GPS.


Date	Intervenant(s)	Opération(s)
21/05/10	JLB	Plan topographique
02/09/10	JLB	Plan des domanialités
20/06/11	JC	Plan des domanialités mis à jour
01/07/11	JC	Plan de Rachat du domaine public communal + réseaux
01/07/11	JC	Extrait du Plan de Rachat du domaine public communal + réseaux



Groupement ICAD  
S.C.P. GUICHARDON - ROCHET  
Géomètres-Experts associés  
41 rue Camille Desmoullins  
69800 SAINT-PRIEST

Téléphone : 04 78 20 10 79  
Télécopieur : 04 78 20 14 34  
E-mail : guichardon@aol.com  
Site web : www.guichardon.fr

Réf : 10060 01/07/11

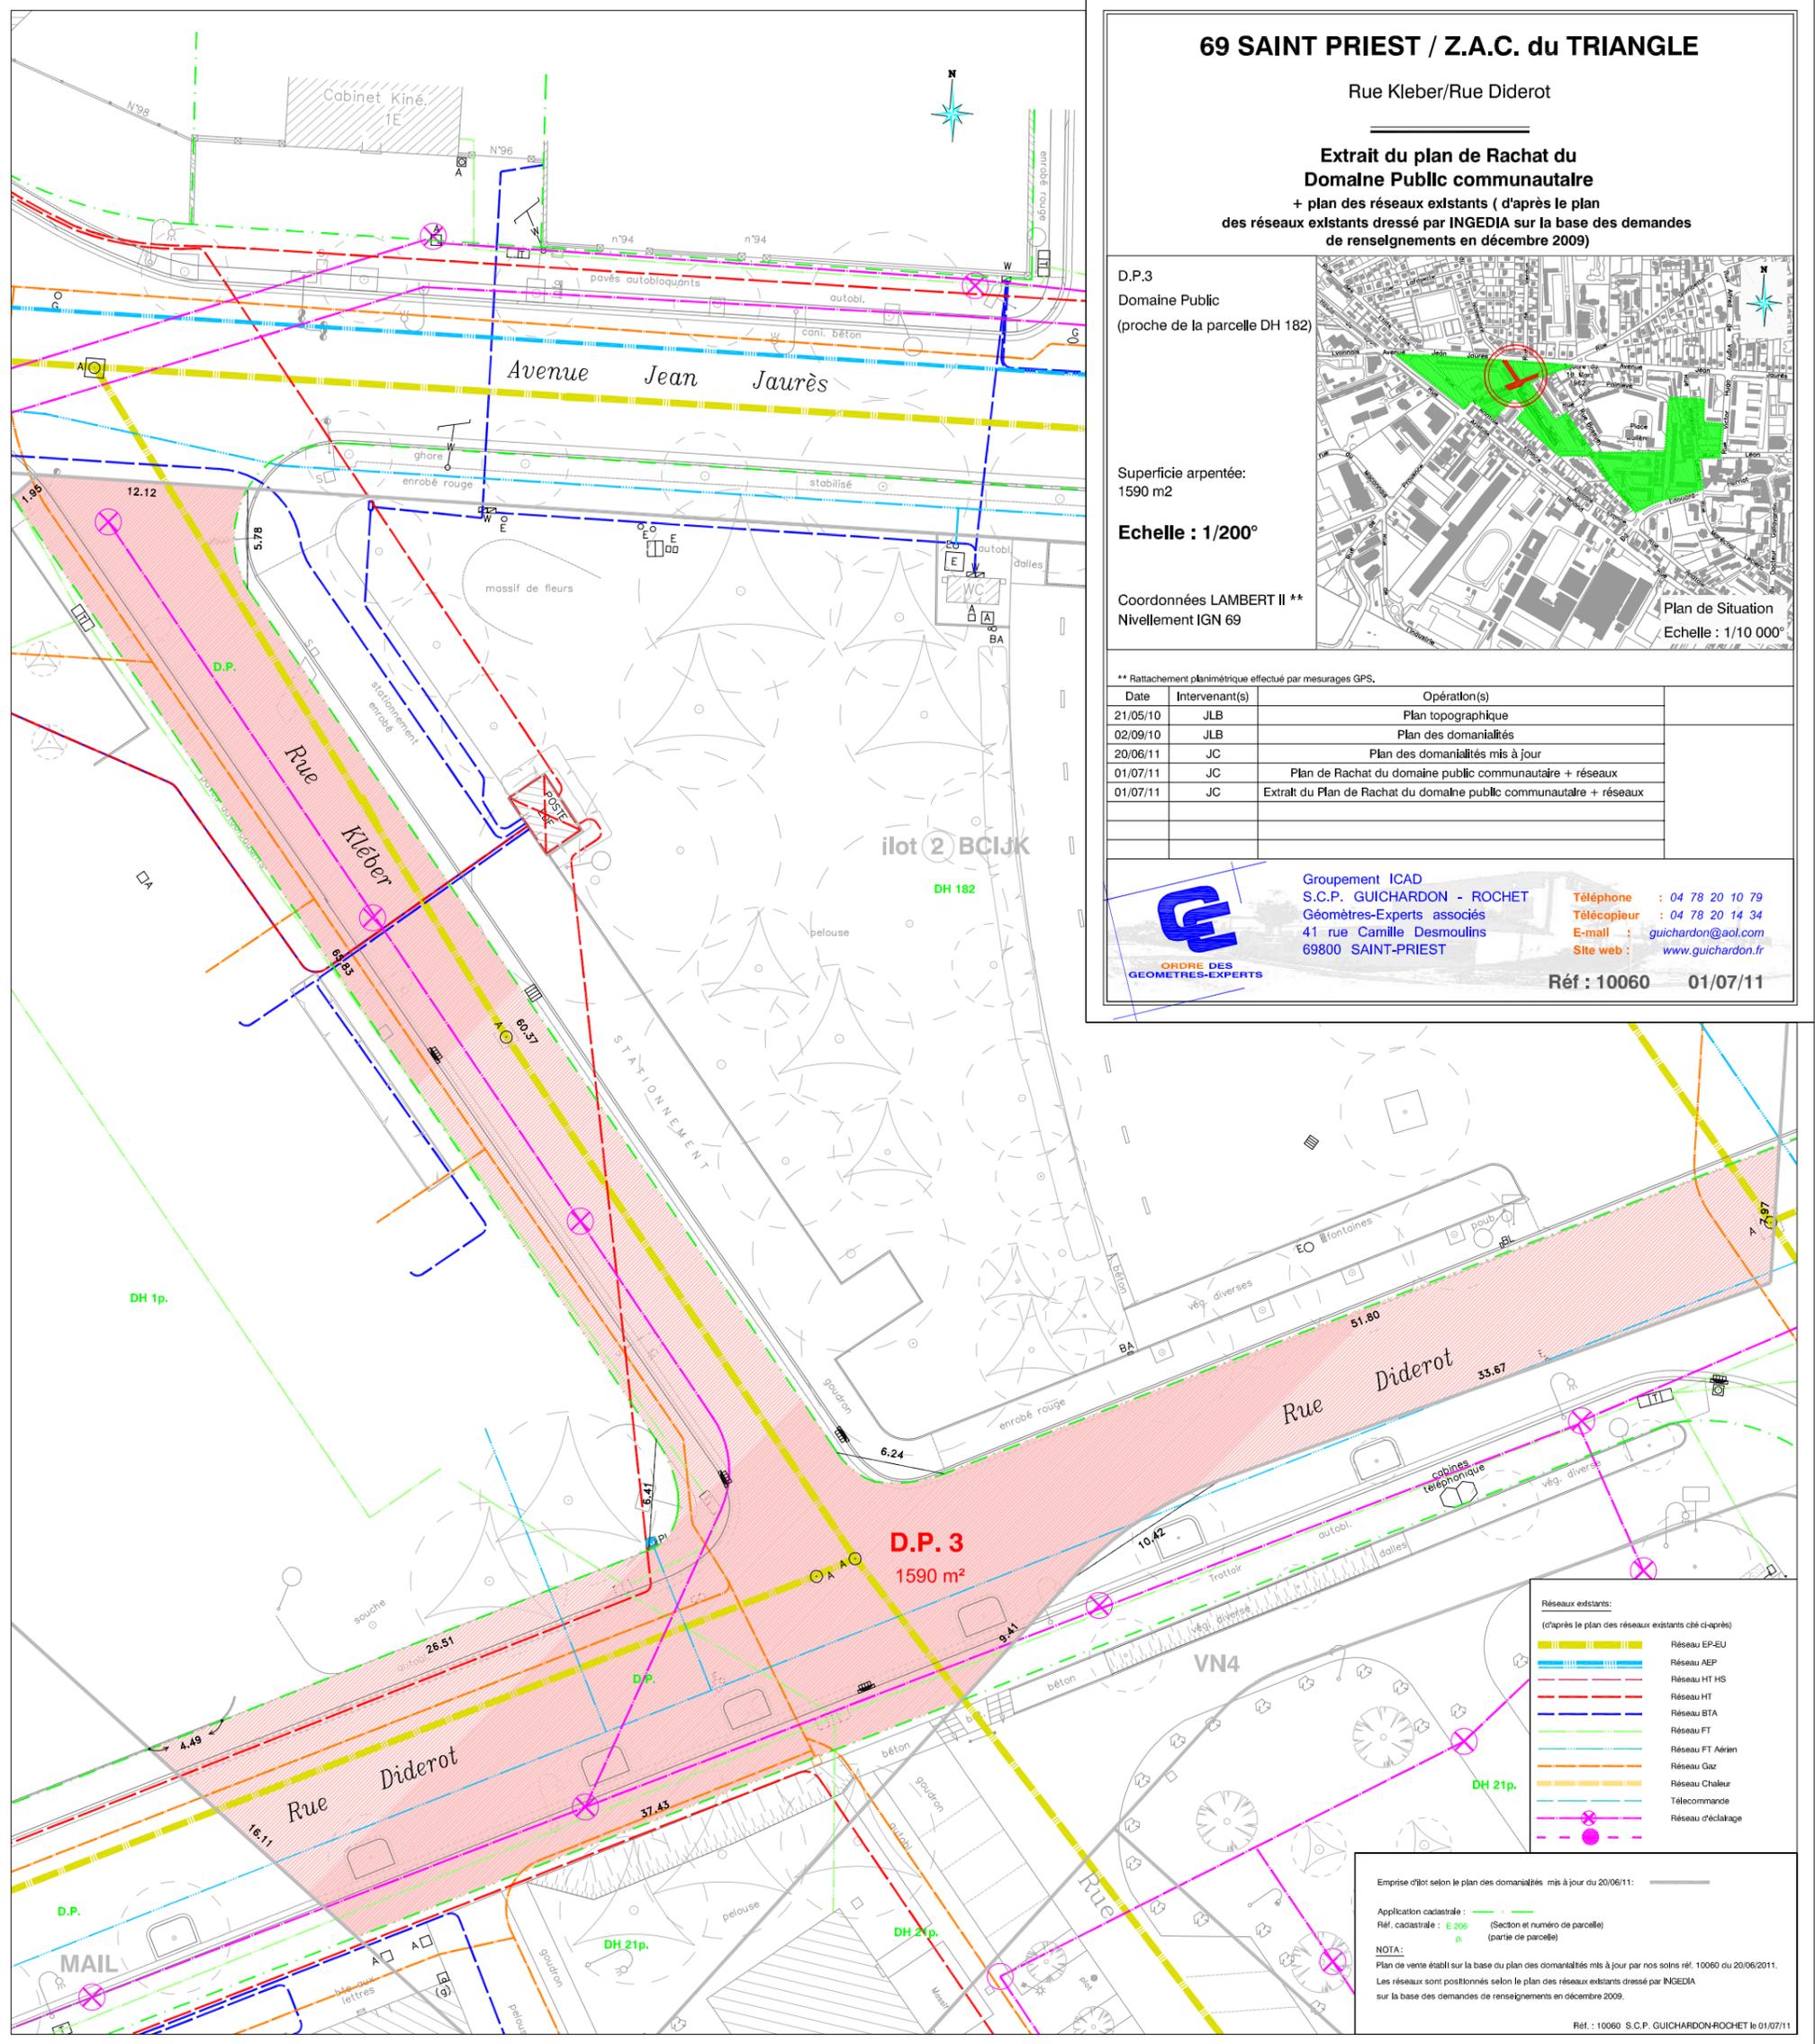

Réseaux existants:  
(d'après le plan des réseaux existants cité ci-après)

	Réseau EP-EU
	Réseau AEP
	Réseau HT HS
	Réseau HT
	Réseau BT A
	Réseau FT
	Réseau FT Aérien
	Réseau Gaz
	Réseau Chaleur
	Télécom
	Réseau d'éclairage

Empise d'ilot selon le plan des domanialités mis à jour du 20/06/11: —

Application cadastrale: —  
Réf. cadastrale : E 206 (Section et numéro de parcelle)  
p. (partie de parcelle)

NOTA:  
Plan de vente établi sur la base du plan des domanialités mis à jour par nos soins réf. 10060 du 20/06/2011.  
Les réseaux sont positionnés selon le plan des réseaux existants dressé par INGEDIA sur la base des demandes de renseignements en décembre 2009.