

Les plans d'aménagement sont indicatifs.
Ils pourront faire l'objet de modifications.

Département du RHONE
Commune de LYON 8ème
Cours Albert Thomas



VOLUMES	DESIGNATION
1	Métropole de Lyon
2	UNIVERSITE

Etat Descriptif de Division en Volumes

AVANT CORPS

Echelle 1/150 - 21 juin 2016
Coordonnées Lambert II
Référence : 15.230.A218.41.V

Coupes AA'

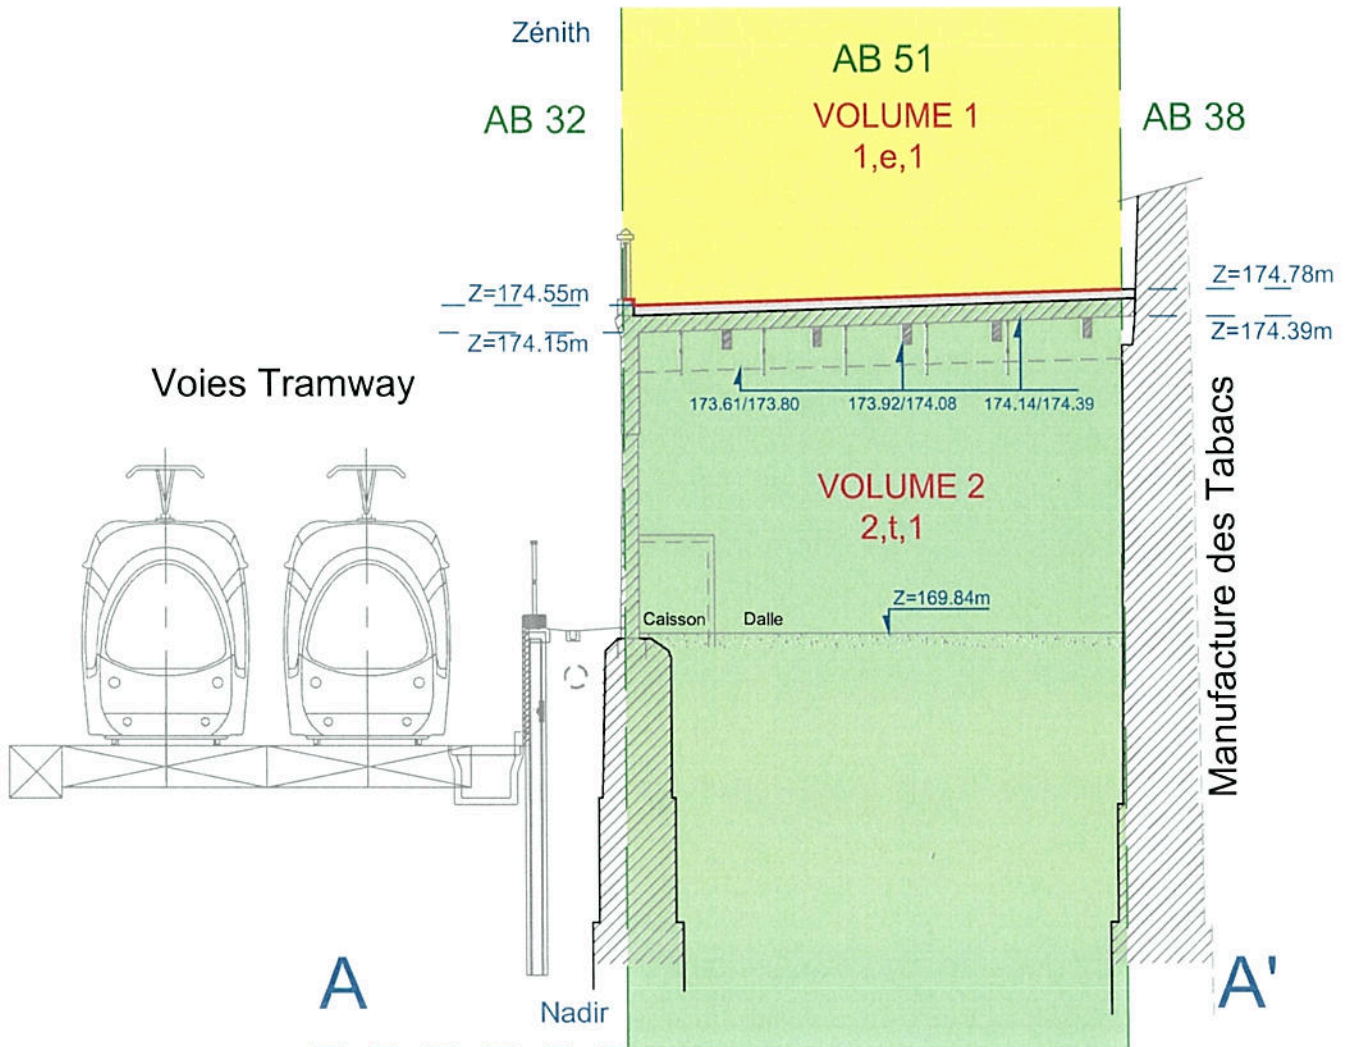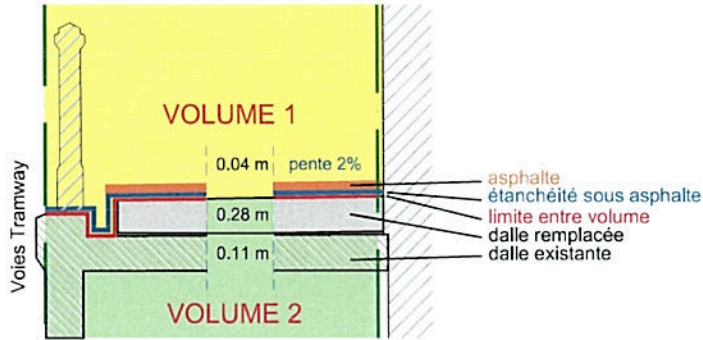

LEGENDE :

- Limite cadastrale
- Projet
- Division en volumes
- - - Partie de volume

Cabinet BROCAS - SOUNY

SARL de GEOMETRES-EXPERTS
10 bis rue Marcelin Berthelot
69120 VAULX EN VELIN
Tél : 04.37.45.15.15 - Fax : 04.72.04.09.58
E-mail : vaulx@brocasgeometre.fr



