


LEGENDE :


- - - Emprise des travaux
- Canalisation existante
- X X X Abandon de la canalisation et dépose des équipements
- Projet de dévoiement

NOTA :

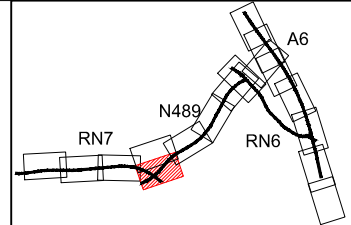

LIAISON AUTOROUTIERE A89/A6				
CONVENTION N° 2.15.0016				
GRAND LYON GL AEP 4 et 5 PLANCHE 1/2				
Ind. A	Mai 15	Ech : 1/2000	ISC	NRI
DOM				



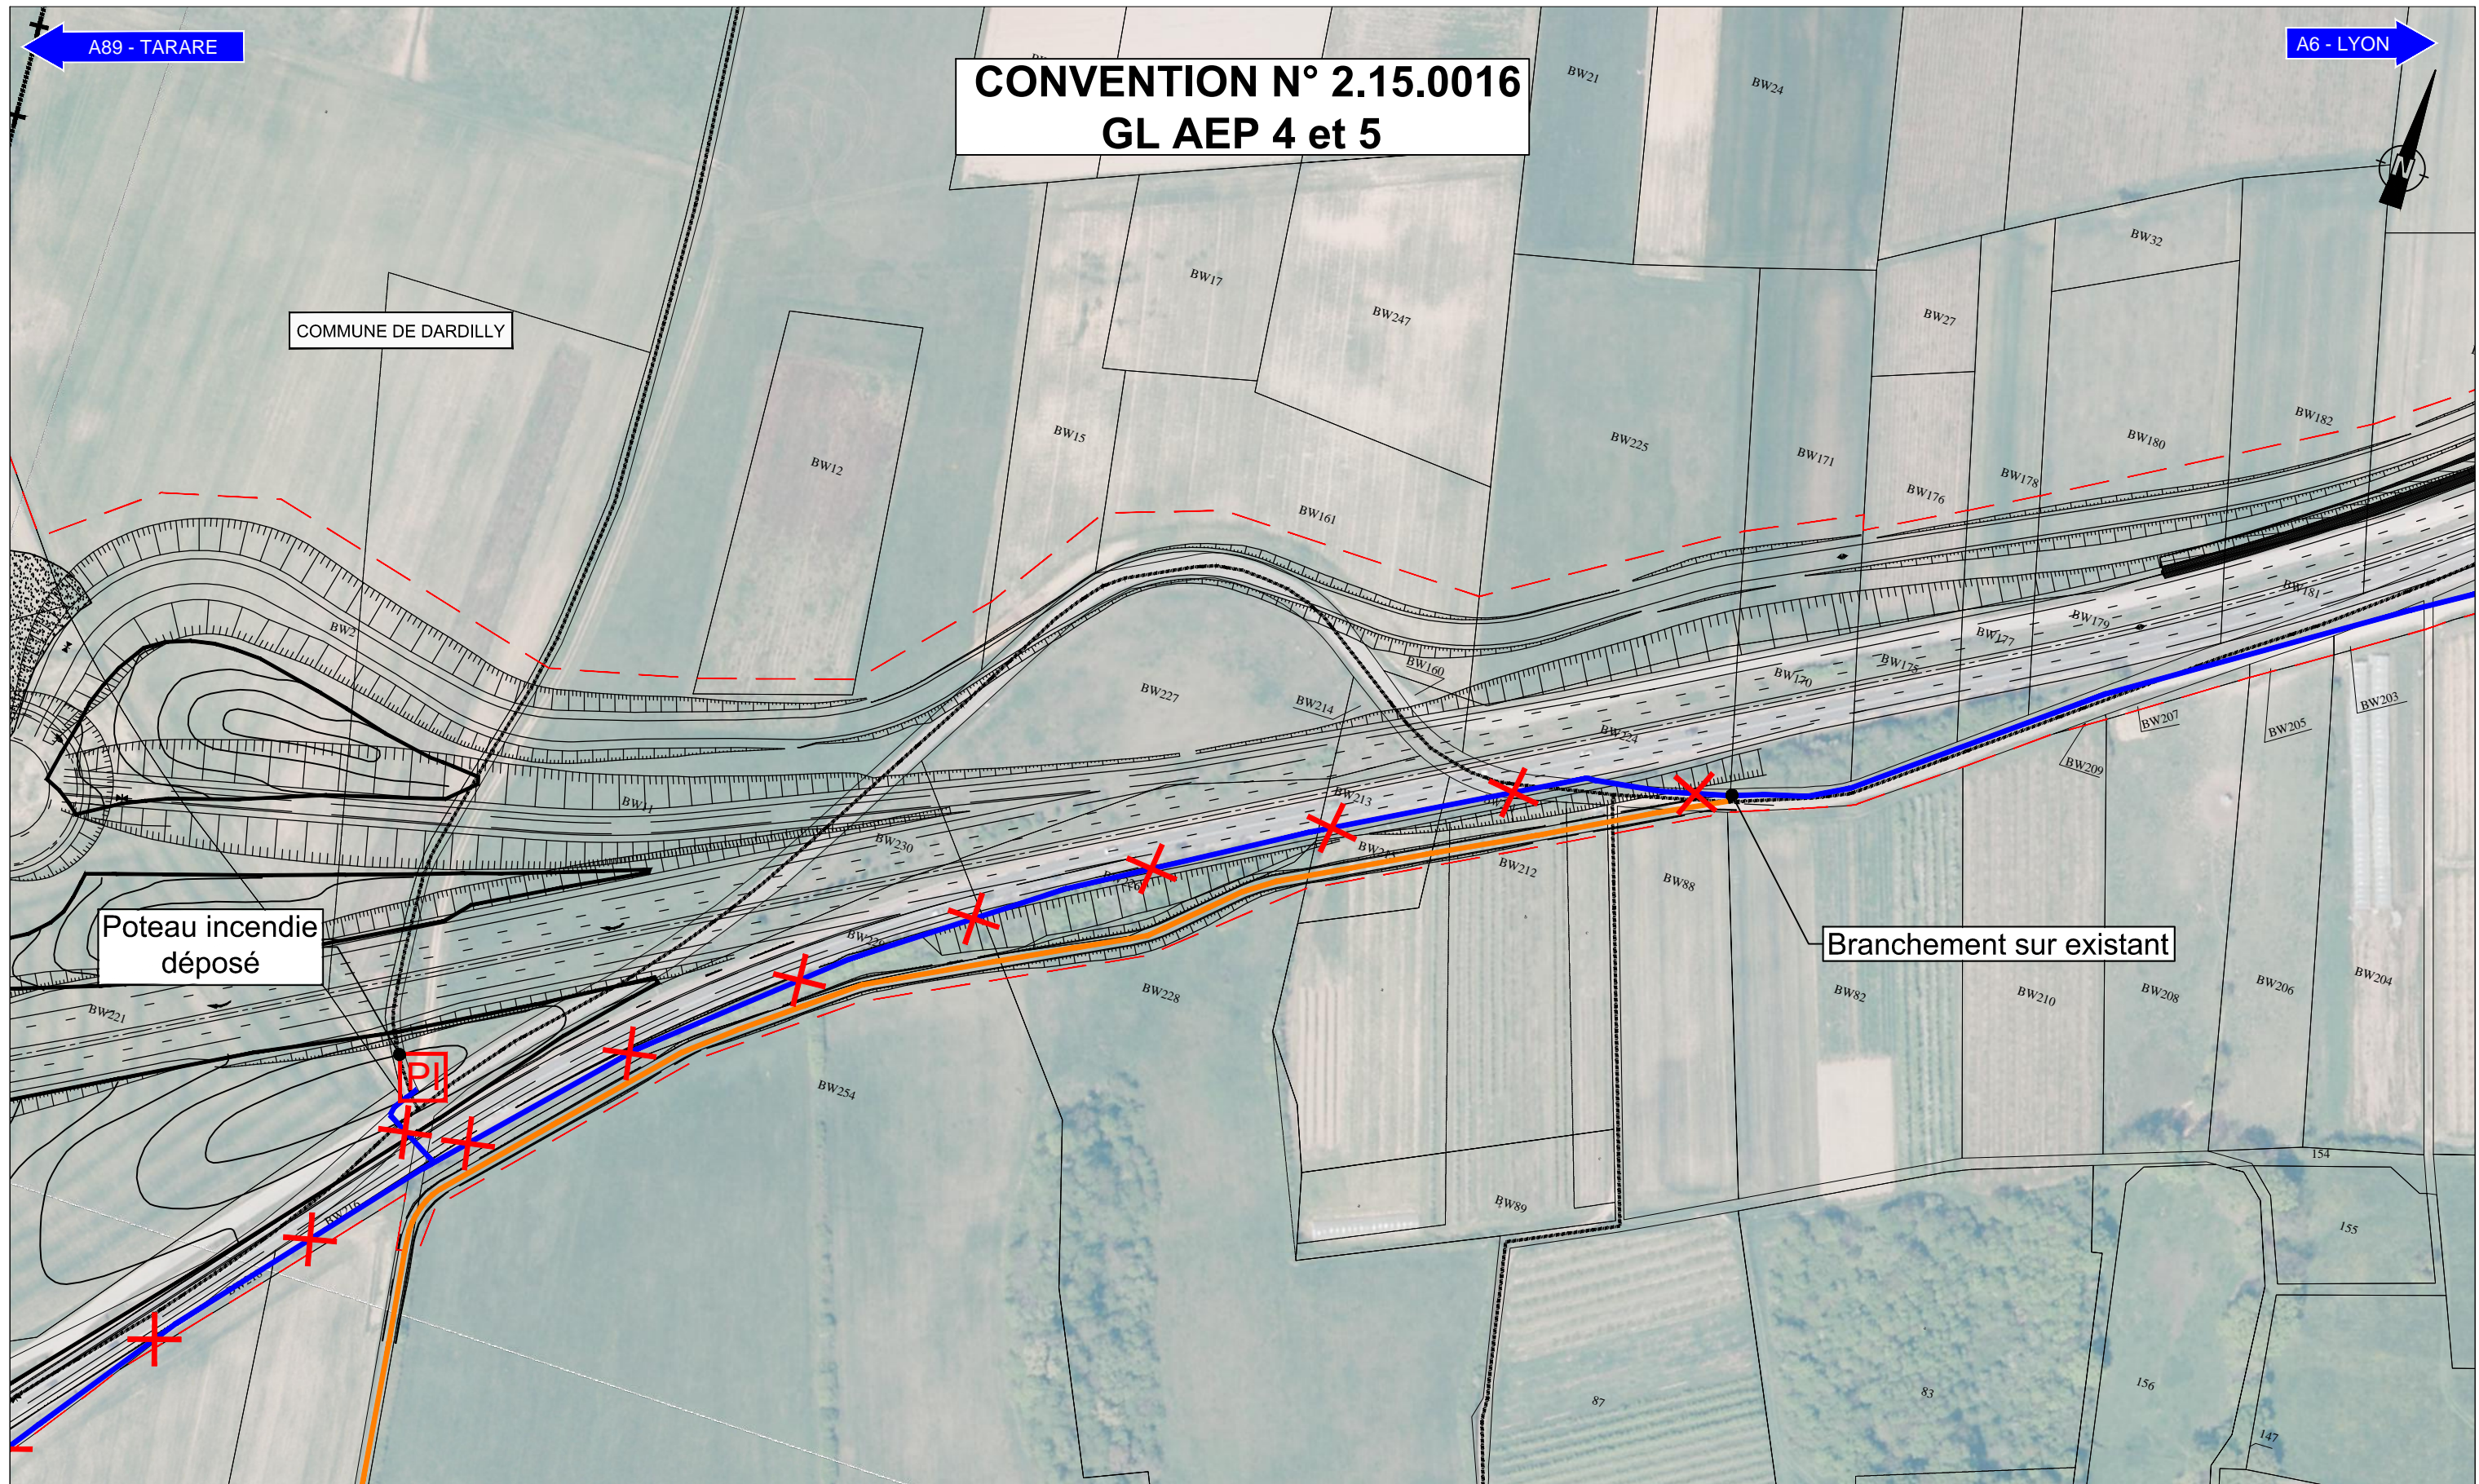

**CONVENTION N° 2.15.0016**  
**GL AEP 4 et 5**


COMMUNE DE DARDILLY

Poteau incendie  
déposé

Branchement sur existant

- LEGENDE :
- Emprise des travaux
  - Canalisation existante
  - X X X Abandon de la canalisation et dépose des équipements
  - Projet de dévoiement

NOTA :

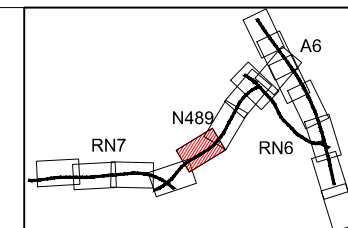


LIAISON AUTOROUTIERE A89/A6

CONVENTION N° 2.15.0016

GRAND LYON  
GL AEP 4 et 5  
PLANCHE 2/2


Ind. A    Mai 15    Ech : 1/2000    ISC    NRI    DOM



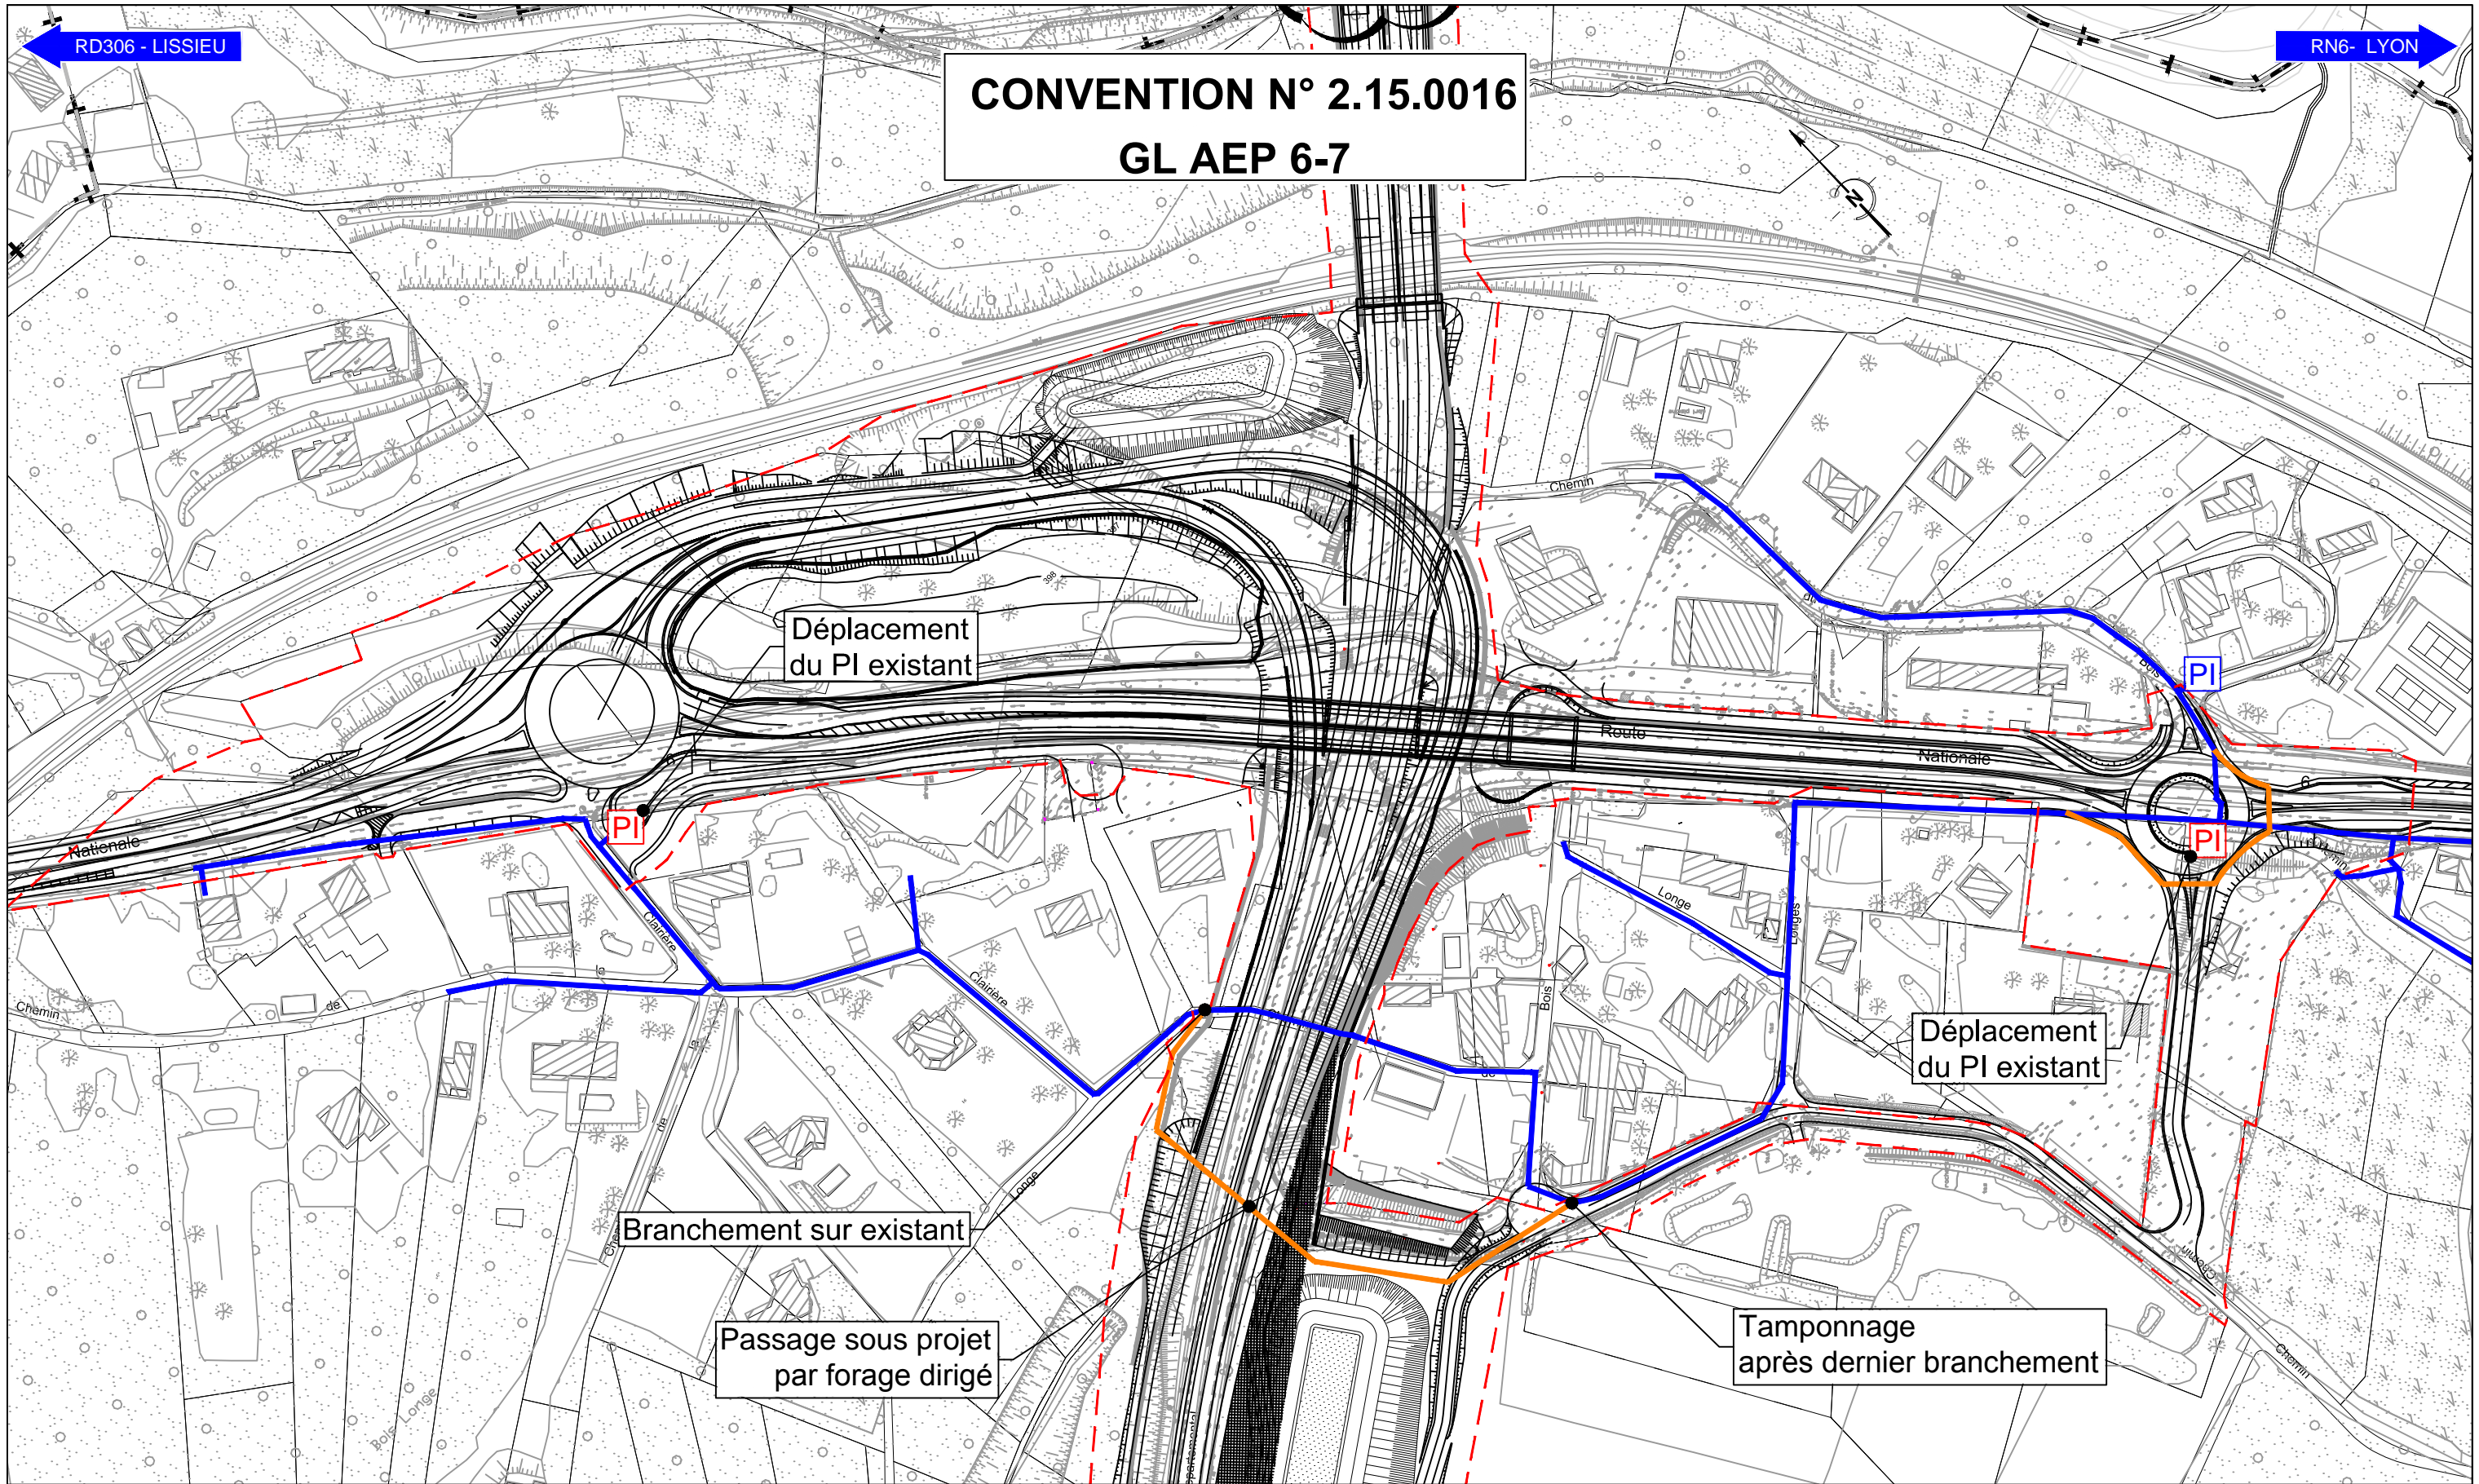

Légende :

- Emprise des travaux
- Canalisations existantes
- Projet de dévoiement

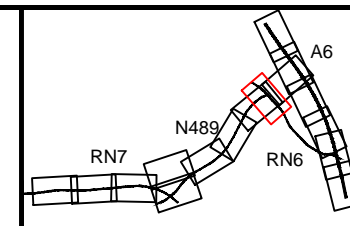

LIAISON AUTOROUTIERE A89/A6

CONVENTION N° 2.15.0016

GRAND LYON  
GL AEP 6-7

Ind. A    Mai. 15    Ech : 1/2000    NRI    CCH    DOM