


**Saint-Genis-Laval
Projet d'Aménagement
Vallon des Hôpitaux
Périmètre projet 1/7500 en A4**

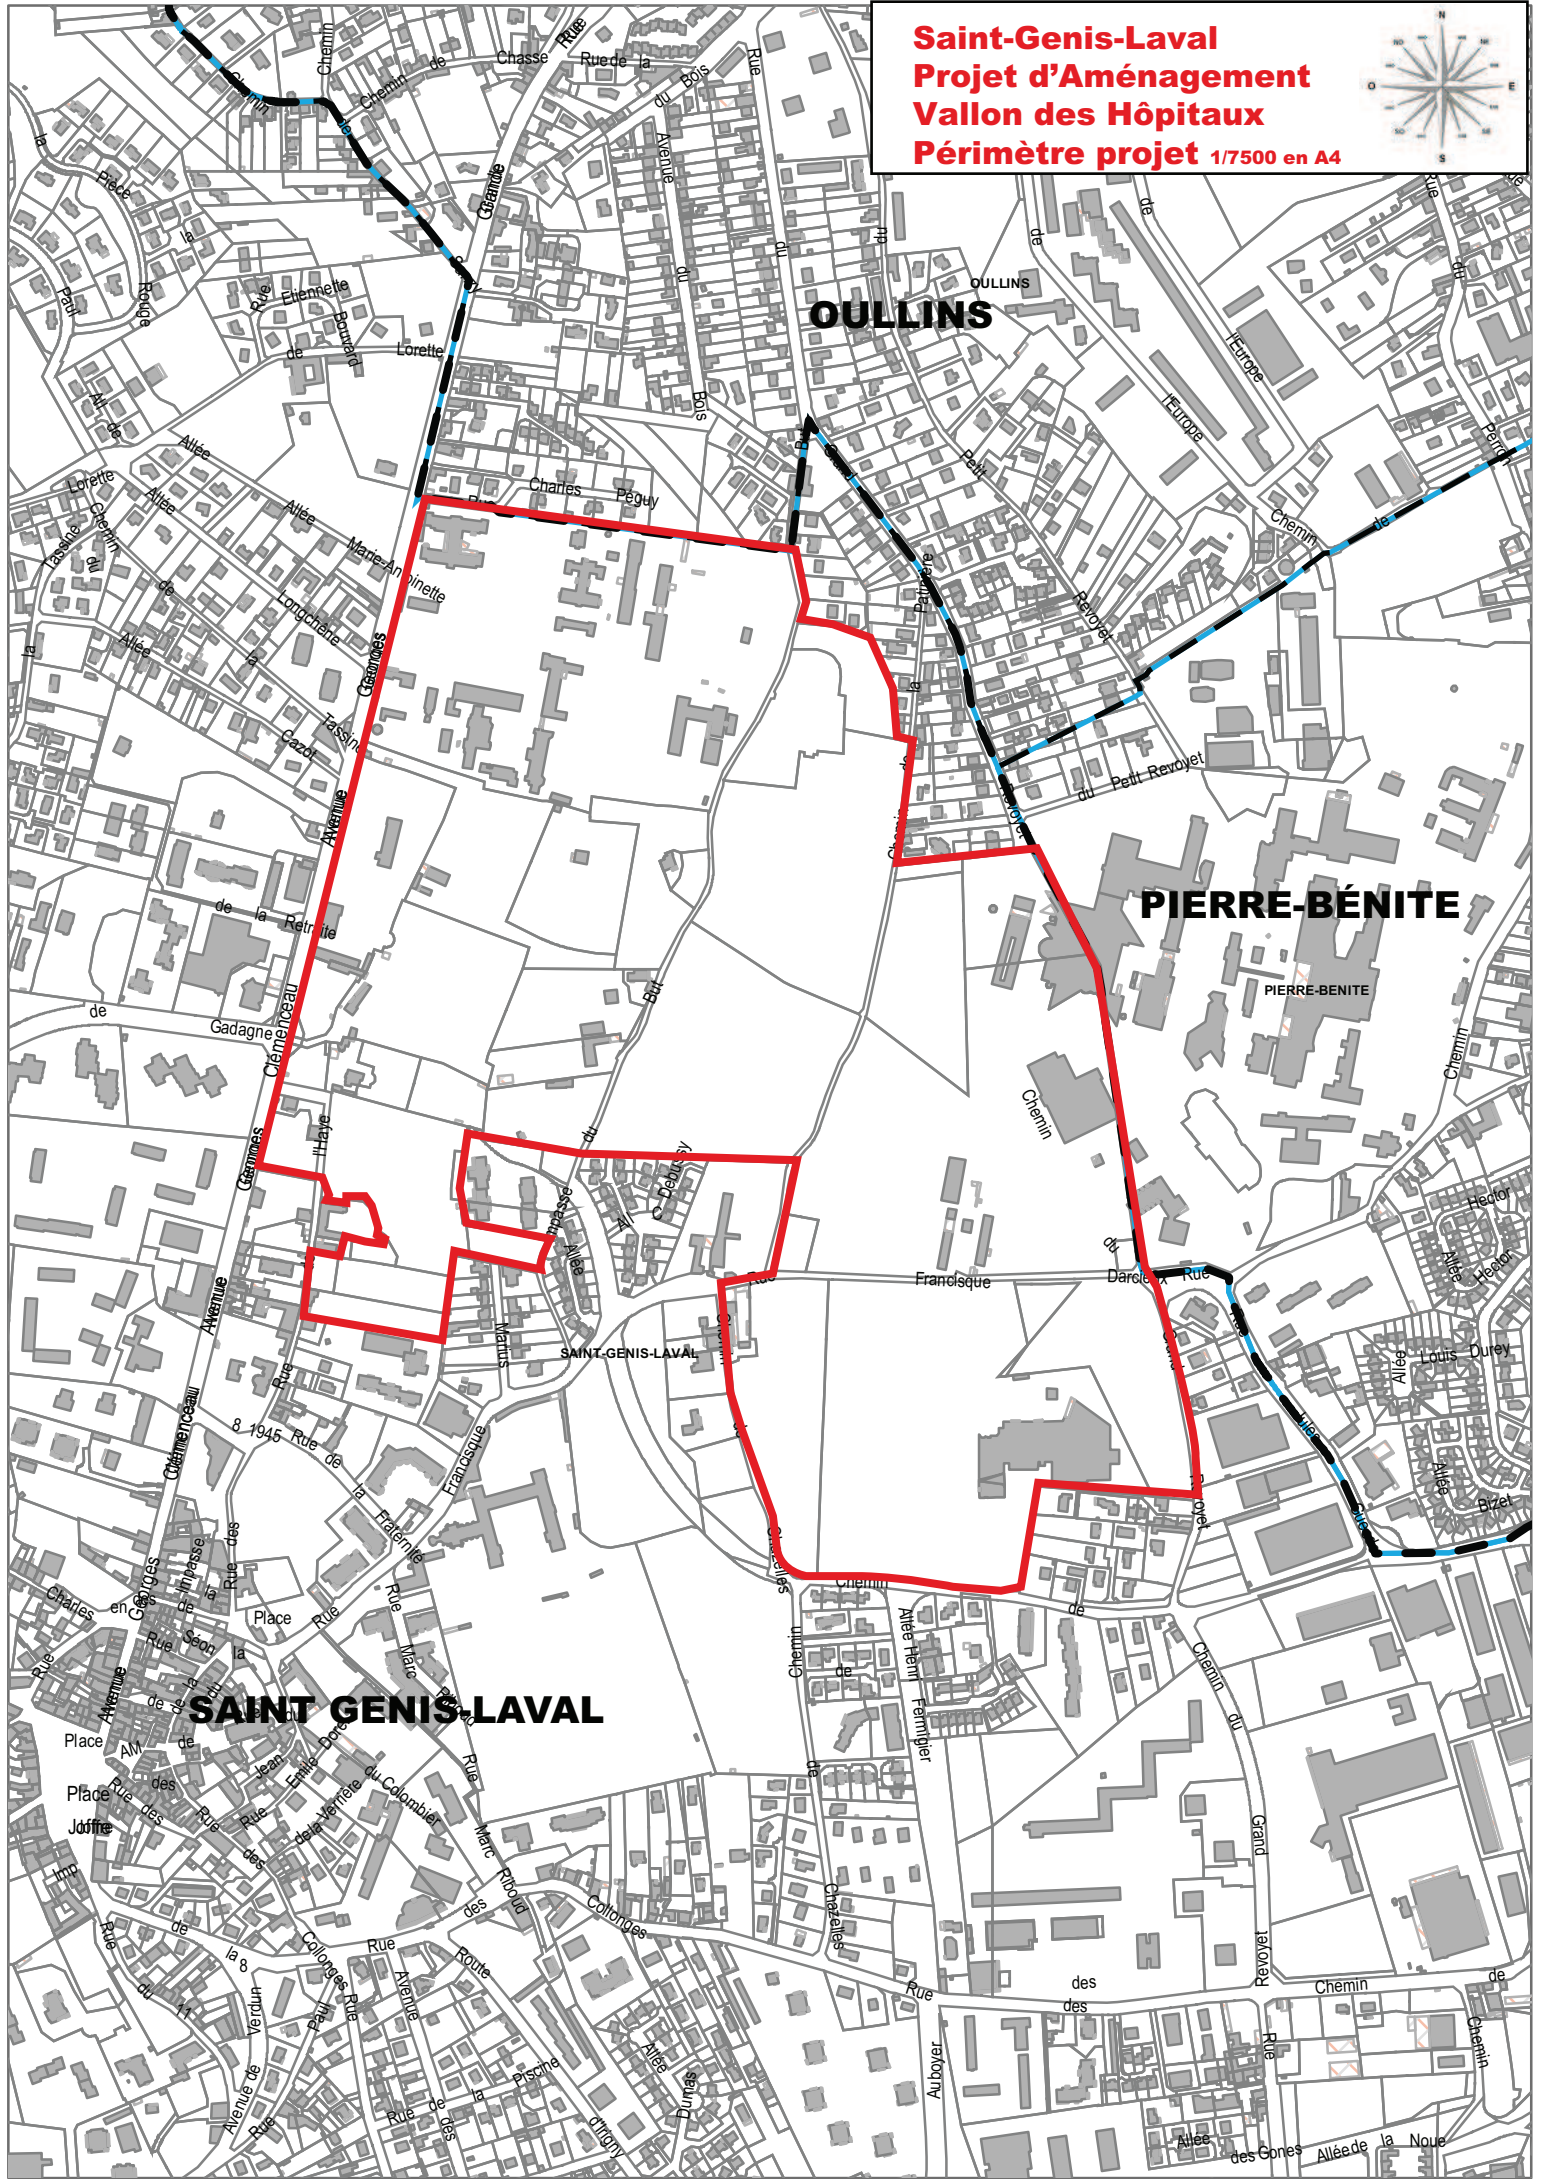

OULLINS

PIERRE-BÉNITE

SAINT GENIS LAVAL