


Les futurs aménagements de la place Grandclément

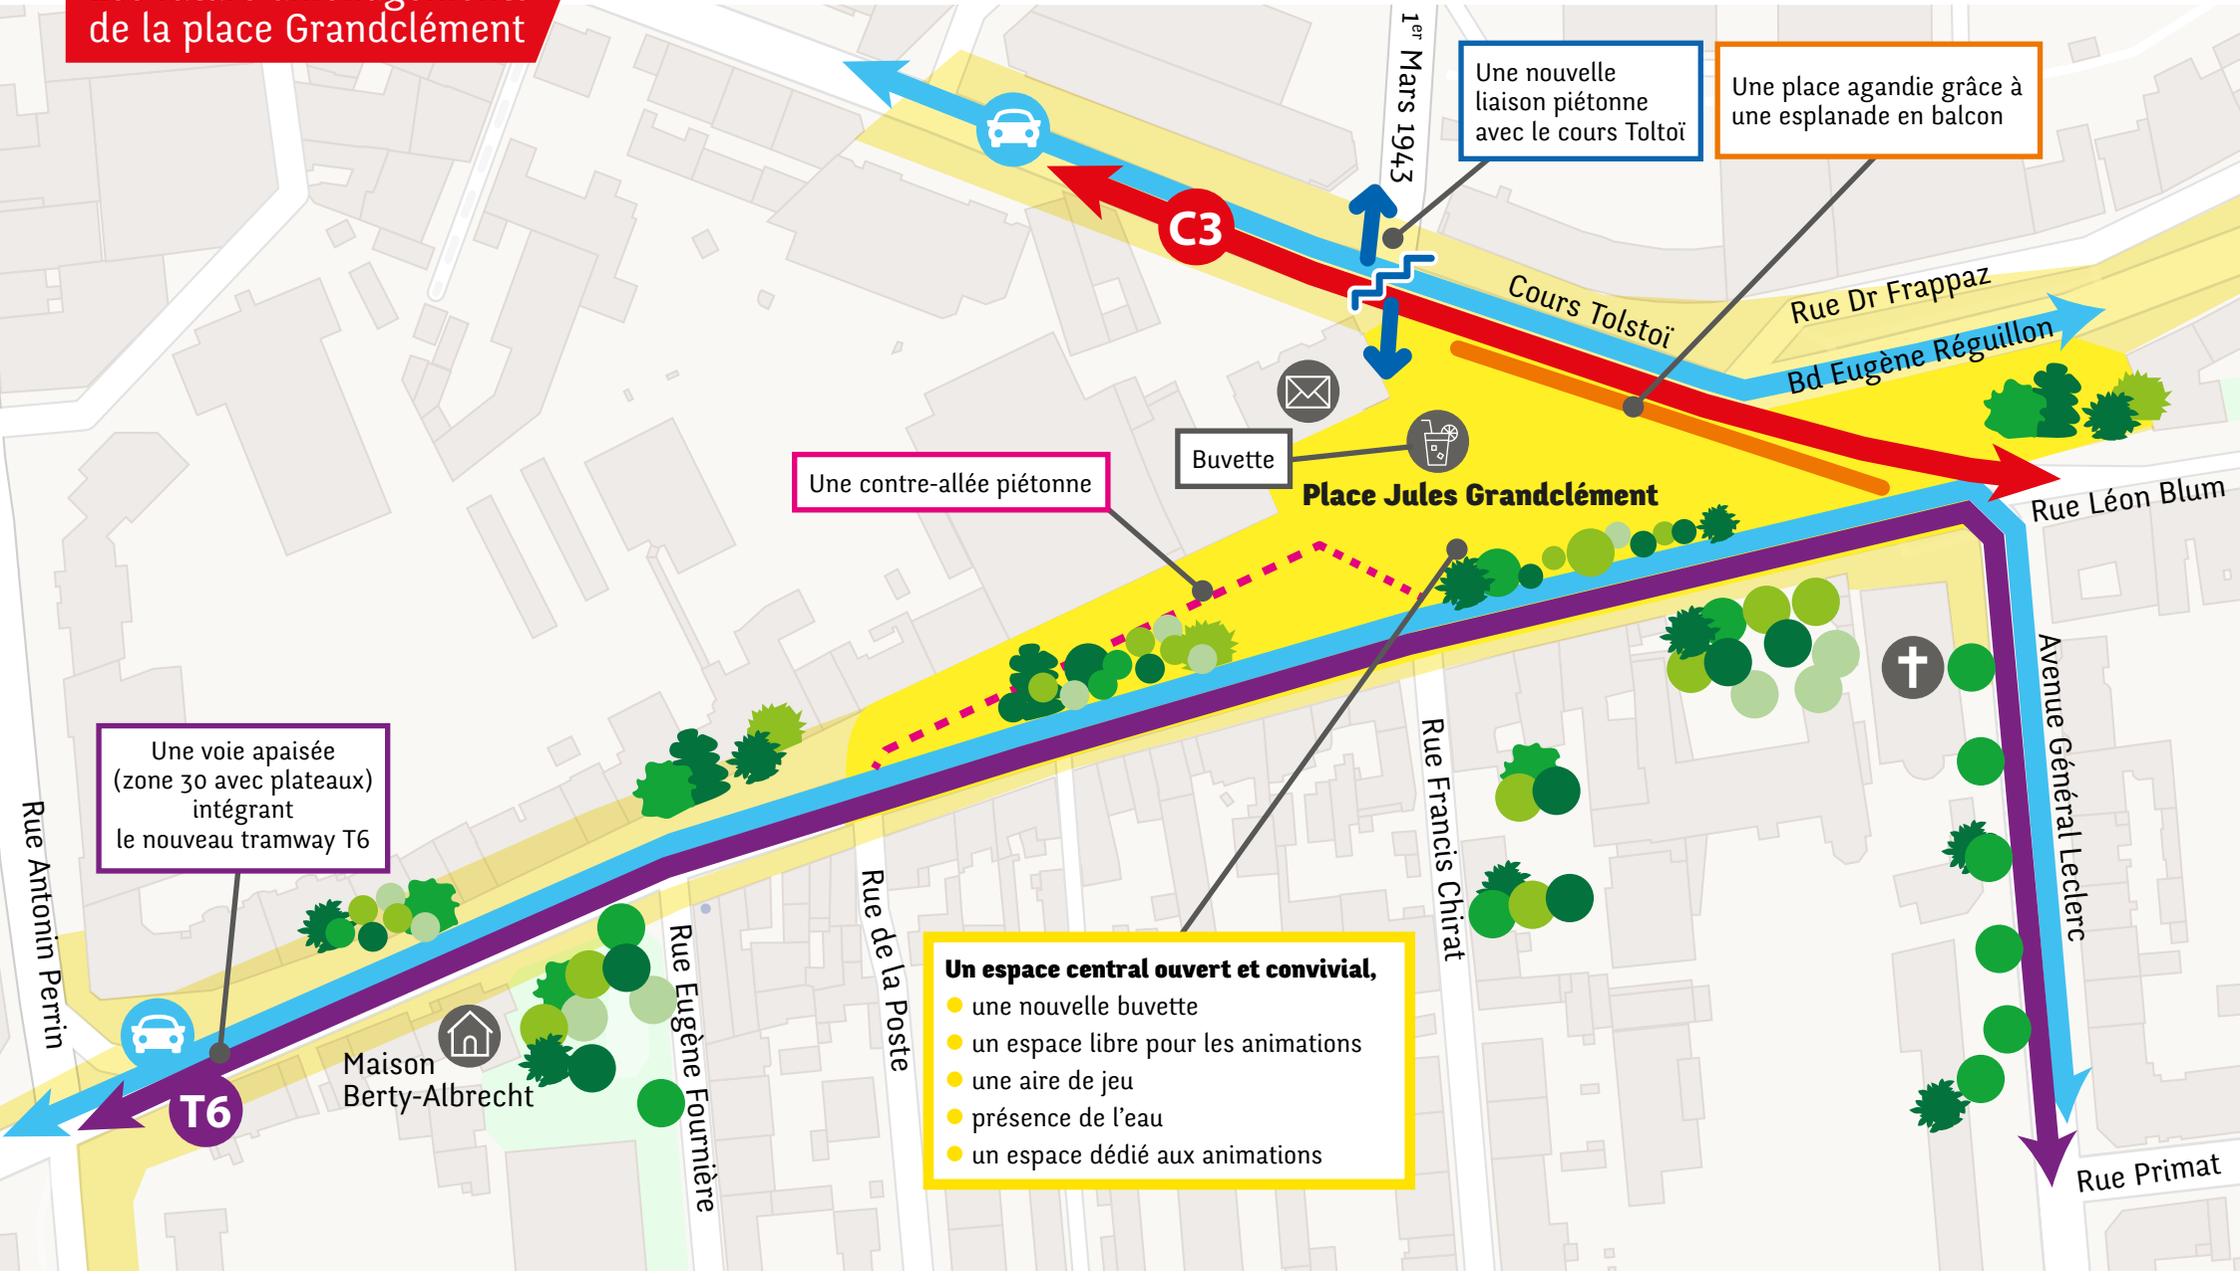

Une nouvelle liaison piétonne avec le cours Tolstoï

Une place agandie grâce à une esplanade en balcon

Une contre-allée piétonne

Buvette

Place Jules Grandclément

Une voie apaisée (zone 30 avec plateaux) intégrant le nouveau tramway T6

Un espace central ouvert et convivial,

- une nouvelle buvette
- un espace libre pour les animations
- une aire de jeu
- présence de l'eau
- un espace dédié aux animations

- Chaussée piétonne
- Circulation automobile
- Tram T6
- Bus C3