
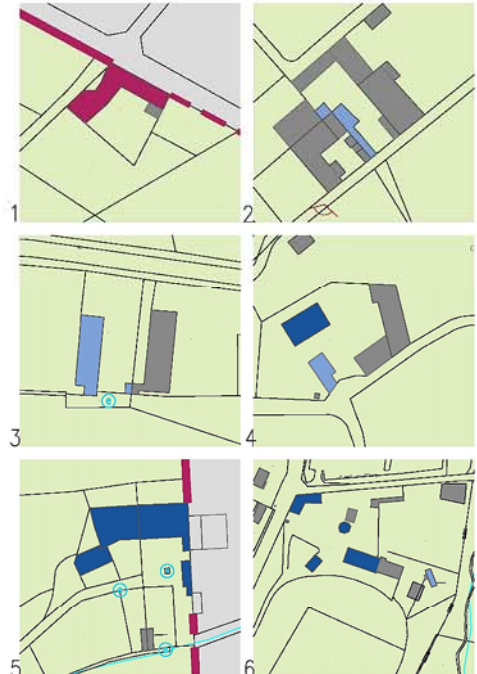


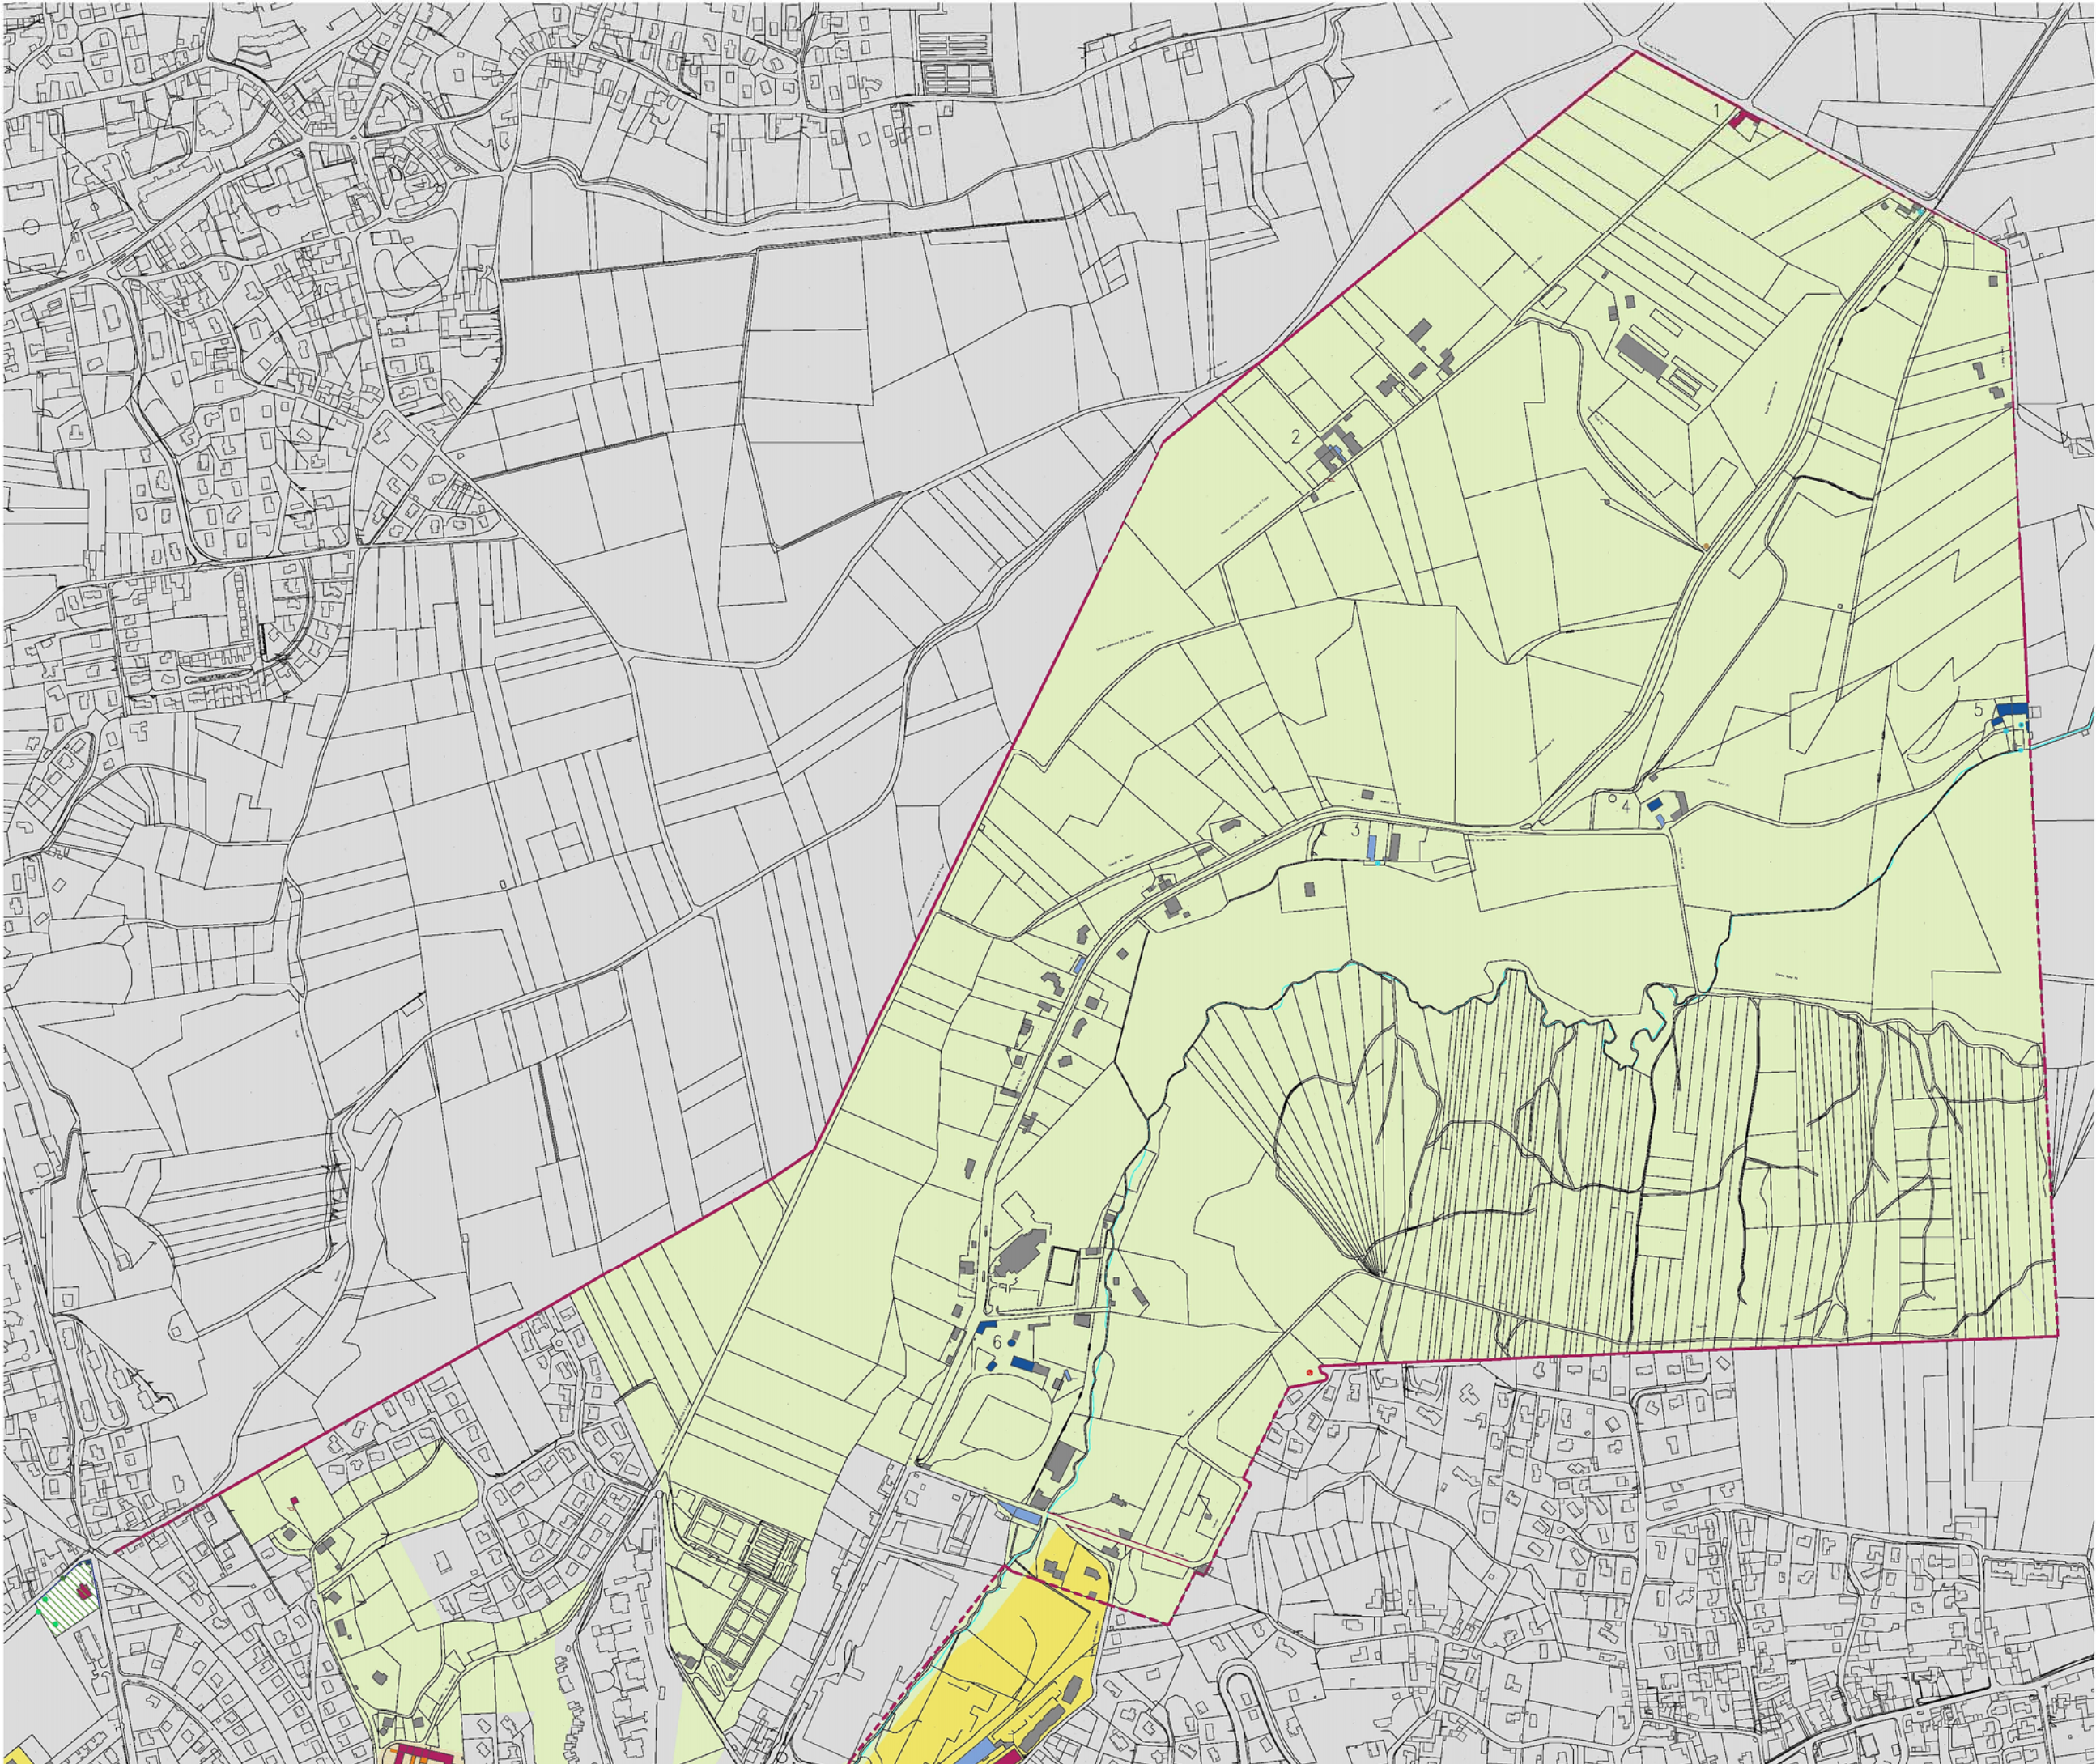

- LEGENDE
- Edifices**
- C1. Immeubles exceptionnels.
 - C2. Immeubles remarquables.
 - C3. Immeubles d'accompagnement.
 - C4. Immeubles ne devant pas être reconstruits après démolition.
 - Autres immeubles.
- Structures et espaces urbains paysagers**
- Espaces verts remarquables.
 - Espaces urbains remarquables.
 - Espaces semi-ruraux remarquables.
 - Autres remarquables.
 - Ordonnements urbains remarquables.
 - Murs, clôtures, soutènements exceptionnels.
 - Murs, clôtures, soutènements remarquables.
 - Cônes de vue remarquables.
- Éléments de petit patrimoine**
- Dats et cadastres.
 - Faïences, potes, porcelaines.
 - Statues : statues et riches, monuments urbains.
- Éléments architecturaux**
- Fermetures exceptionnelles : grilles, clôtures, verrières, rampes.
 - Fermetures remarquables : grilles, clôtures, verrières, rampes.
 - Decorations et menuiseries remarquables.
 - Portes pilonnées et cochenilles remarquables.
 - Portes pilonnées et cochenilles exceptionnelles.
 - Grilles remarquables.
 - Quais remarquables.
 - Portails remarquables.
 - Portails exceptionnels.
 - Portes charnières.
- Secteurs de l'AVAP**
- Secteurs S1 : secteurs d'intérêt architectural et urbain.
 - Secteurs S2 : secteurs d'accompagnement.
 - Secteurs S3 : secteurs d'intérêt paysager.

69 - RHÔNE - NEUVILLE-SUR-SAÔNE, ALBIGNY-SUR-SAÔNE

**AIRE DE MISE EN VALEUR
DE L'ARCHITECTURE ET DU PATRIMOINE**

P3 - PLAN DE REPERAGE PATRIMONIAL - ARRÊT DE PROJET

**REPERAGE PATRIMONIAL
VALLON DES TORRIERES
ET PLATEAU AGRICOLE**

**P3
ARRÊT DE
PROJET**

Bureau d'études : ABCP&P
19 rue des Tanneurs - 69009 LYON
tel. 04 77 34 71 50

0 10 m 20 m
1/25000