


## SAINT-PRIEST



### PROJET DE MODIFICATION N°2

Dossier d'enquête publique

2020

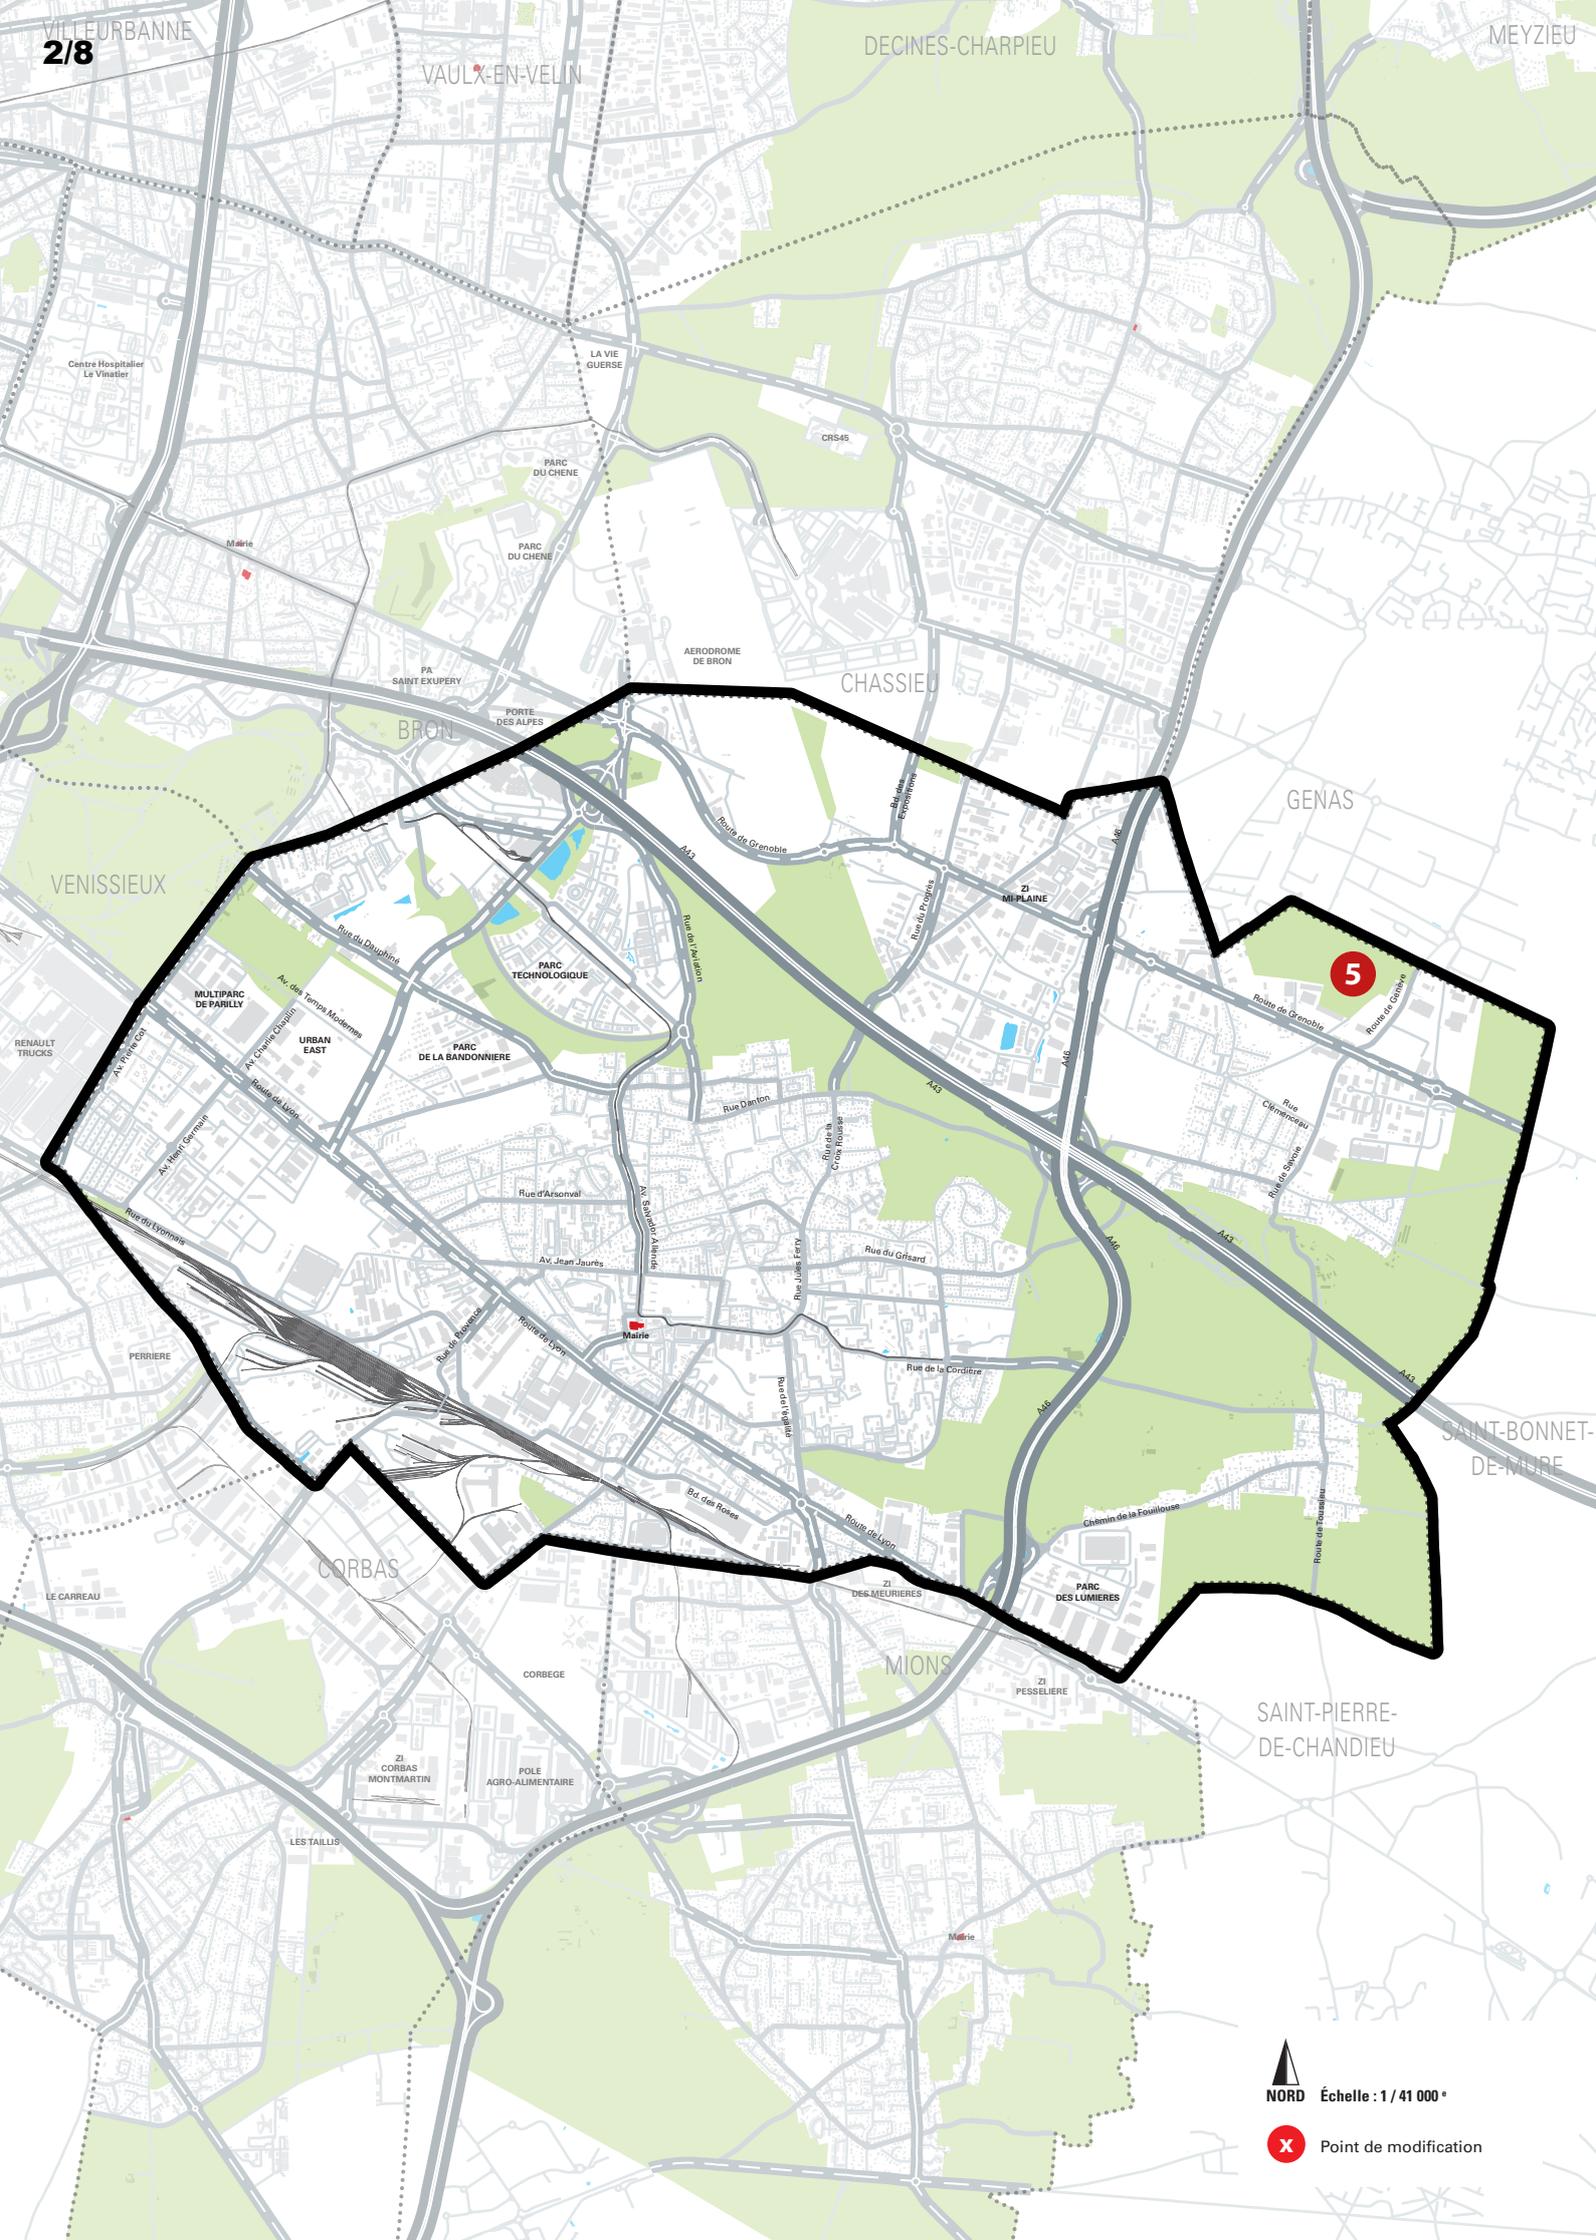

Centre Hospitalier Le Vinatier

LA VIE GUEISE

CRS45

PARC DU CHENE

PARC DU CHENE

PA SAINT EXUPERY

AERODROME DE BRON

CHASSIEU

BRON

GENAS

VENISSIEUX

5

MULTIPARC DE PAILLY

URBAN EAST

PARC TECHNOLOGIQUE

PARC DE LA BANDONNIERE

Rue d'Arsonval

Av Jean Jaurès

Rue de la Conditore

PERRIERE

CORBAS

LE CARREAU

CORBEGE

MIONS

PESELIERE

SAINT-PIERRE-DE-CHANDIEU

SAINT-BONNET-DE-MURE

PARC DES LUMIERES

ZI CORBAS MONTMARTIN

POLE AGRO-ALIMENTAIRE

ZI DES MEURIERES

LESTAILLIS

Mairie



NORD Échelle : 1 / 41 000 °



Point de modification

## SAINT-PRIEST

## Rapport de présentation : exposé des motifs des changements apportés

*(Art. R151-5 du code de l'urbanisme)*

## O Point 5

**Objectif :** Supprimer les périmètres de protection (ZPR et ZPI) relatifs aux préventions des risques technologiques autour de l'établissement SAFRAM, ex Trafictir, suite à l'approbation d'un plan de prévention des risques technologiques (PPRT), périmètre valant désormais servitude d'utilité publique (SUP) et n'impactant plus la commune de Saint-Priest.

**Conséquence :** Suppression des périmètres de protection ZPR et ZPI relatifs aux préventions des risques technologiques autour de l'établissement SAFRAM ex Trafictir, situé au 19 chemin des Mûriers à Genas.

# LEGENDE DES PLANS

## C.2.8 Risques naturels et technologiques

1/5000<sup>e</sup>

## LES PERIMETRES DE RISQUES


### PRÉVENTIONS DES RISQUES TECHNOLOGIQUES




### Transport de matière dangereuse




### PRÉVENTIONS DES RISQUES DE MOUVEMENTS DE TERRAIN

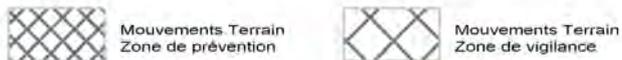

### PRÉVENTIONS DES RISQUES D'INONDATION PAR DÉBOREMENT DES COURS D'EAU

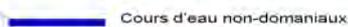

#### non couverts par un PPRNI

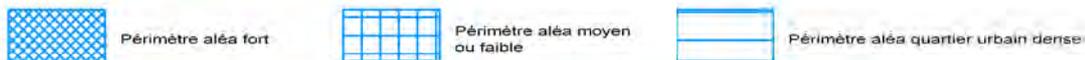

### PRÉVENTIONS DES RISQUES D'INONDATION PAR RUISSELLEMENT


#### Périmètres de production



#### Axe d'écoulement



#### Périmètres d'écoulement et d'accumulation

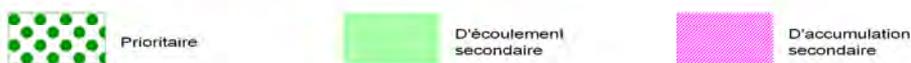

### AVERTISSEMENT :

Les risques d'inondation et technologiques peuvent également faire l'objet de périmètres de prévention des risques naturels d'inondation ou de périmètres de prévention des risques technologiques consultables dans les annexes au titre des servitudes d'utilité publique conformément à l'article R151-51 du code de l'urbanisme (dans le dossier d'agglomération pour les PPRNi et dossiers de commune pour les PPRT).




# PLU-H OPPOSABLE

Commune de SAINT-PIEST

## C.2.8 Risques naturels et technologiques

Point n° 5

0 100 200 m

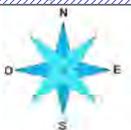



# EVOLUTION DU PLU-H

MODIFICATION N°2 - ENQUETE PUBLIQUE

Commune de SAINT-PIEST

## C.2.8 Risques naturels et technologiques

Point n° 5



