

**Les zones**

Zone 1	Zone 2	Zone 3	Zone 4
Zone 5	Zone 6	Zone 7	Zone 8
Zone 9			

**Identification des territoires non agglomérés**

Territoires hors agglomération	Périurbains commerciaux hors agglomération (L561-7 et R561-77)
--------------------------------	--


**Indications graphiques issues d'autres réglementations \***

AC1-Monuments Historiques	Espace Biotope Classé
---------------------------	-----------------------

\* Ces indications graphiques ne sont données qu'à titre informatif seules les prescriptions du PLUm et les servitudes d'utilité publique en vigueur s'appliquent

**Limites administratives**

Commune	Arrondissement
---------	----------------

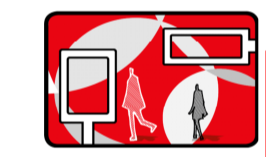


Règlement Local de Publicité  
Métropole de Lyon

ELABORATION - APPROBATION

**FLEURIEU-SUR-SAONE**

3. Plans de zonage  
Echelle : 1/5000

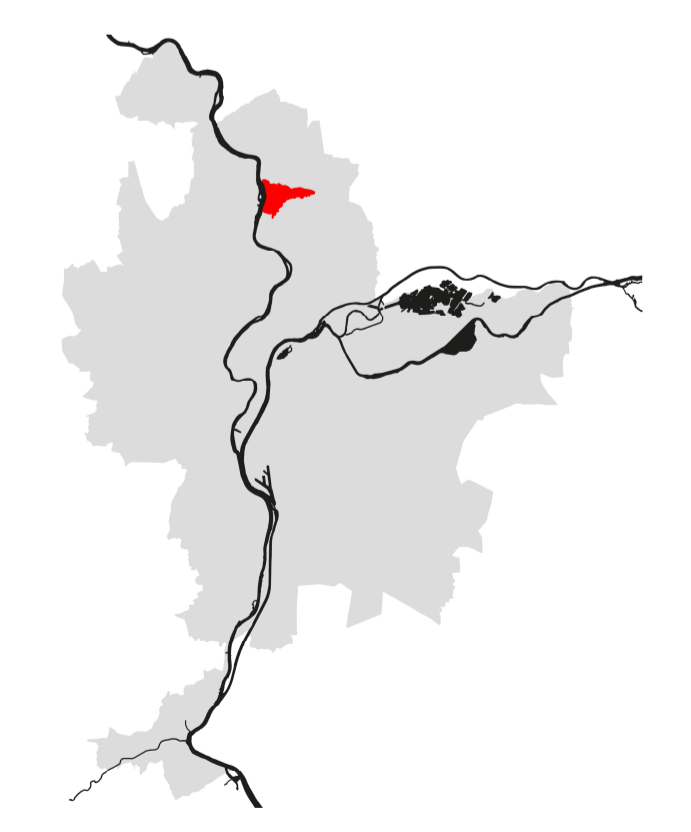

Prescriptions valables uniquement sur la commune concernée par le plan  
OFFI\_MDL\_E1\_RLP\_OFFICIEL\_FLEURIEU\_S\_SAONE\_88-182845

