

Les zones

Zone 1	Zone 2	Zone 3	Zone 4
Zone 5	Zone 6	Zone 7	Zone 8
Zone 9			

Identification des territoires non agglomérés

Territoire non aggloméré	Territoire communal
--------------------------	---------------------

Indications graphiques issues d'autres réglementations *

ACV Mouvements	Zones inondables
----------------	------------------

* Ces indications graphiques ne sont données qu'à titre informatif dans le cadre de la consultation du PLU et les services de l'état préfet en regard d'applications de PLU et les services de l'état préfet.

Limites administratives

Commune	Arrondissement
---------	----------------


Attention tracé tourné

Règlement Local de Publicité
Métropole de Lyon

ELABORATION - APPROBATION

LA TOUR-DE-SALVAGNY

3. Plans de zonage
Echelle : 1/5000

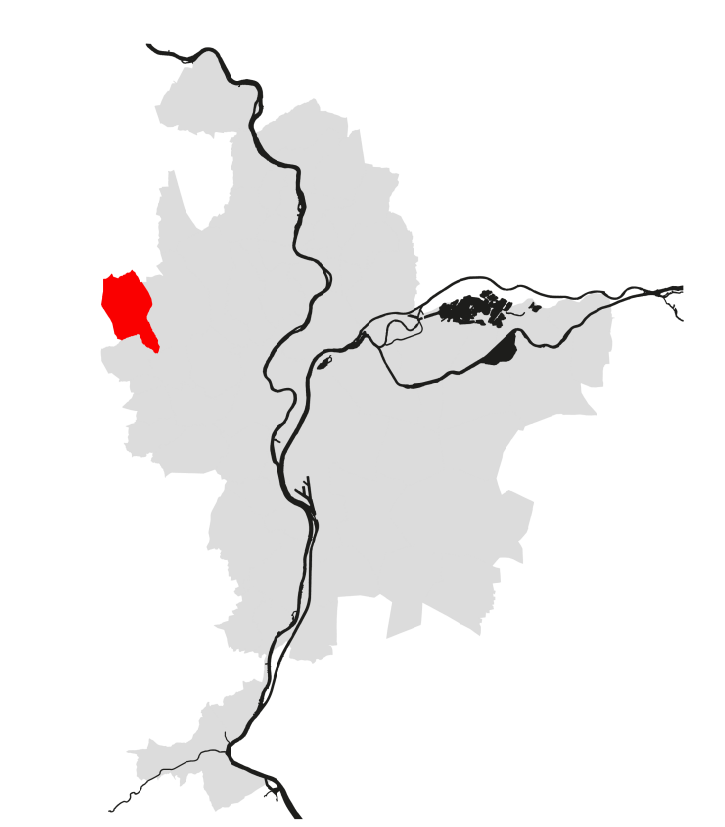

Prescriptions valables uniquement sur la commune concernée par le plan
DPI_ML_17_PLU_OFFICE_LA_TOUR_011020