

**Les zones**

Zone 1	Zone 2	Zone 3	Zone 4
Zone 5	Zone 6	Zone 7	Zone 8

**Identification des territoires non agglomérés**

- Territoires non agglomérés
- Périmètres commerciaux hors agglomération (PLCH) - Article 17-17

**Indications graphiques issues d'autres réglementations \***

- ACI - Monuments historiques
- Espace Brouillard

\* Ces indications graphiques ne sont données qu'à titre informatif sauf les prescriptions du PLUH et les servitudes d'utilité publique ou réglementations

**Limites administratives**


- Commune
- Arrondissement

Règlement Local de Publicité  
Métropole de Lyon

ELABORATION - APPROBATION

LIMONEST

3. Plans de zonage  
Echelle : 1/5000

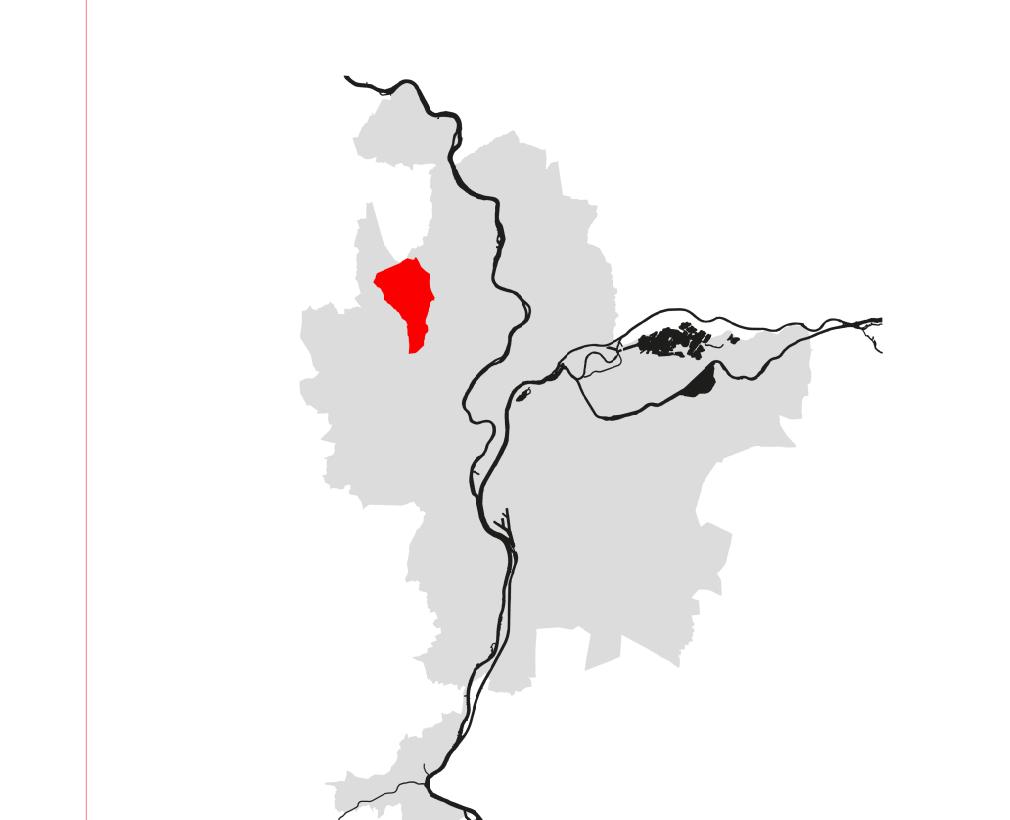

Prescriptions valables uniquement sur la commune concernée par le plan

MÉTROPOLE  
GRAND LYON