

**Les zones**

Zone 1	Zone 2	Zone 3	Zone 4
Zone 5	Zone 6	Zone 7	Zone 8
Zone 9			

**Identification des territoires non agglomérés**

Territoires hors agglomération	Périmètres commerciaux hors agglomération (L.561-7 et R561-77)
--------------------------------	----------------------------------------------------------------

**Indications graphiques issues d'autres réglementations \***

AC1-Monuments historiques	Espaces Boisés Classés
---------------------------	------------------------

\* Ces indications graphiques ne sont données qu'à titre informatif seules les prescriptions du PLUH et les servitudes d'utilité publique en vigueur s'appliquent

**Limites administratives**

Commune	Arrondissement
---------	----------------




**Règlement Local de Publicité  
Métropole de Lyon**

ELABORATION - APPROBATION

**LYON 6e arrondissement**

**3. Plans de zonage**  
Echelle : 1/5000

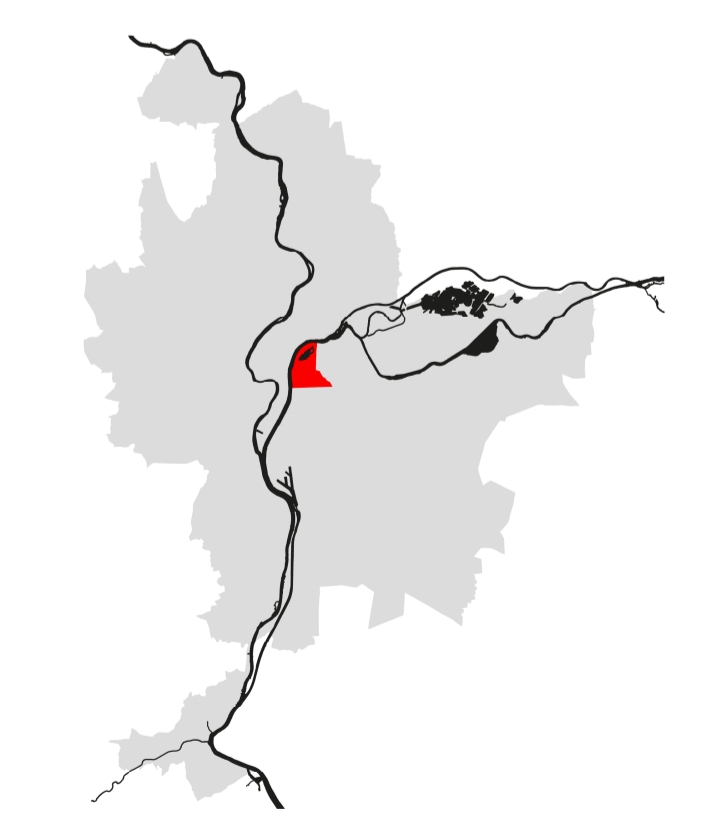

Prescriptions valables uniquement sur la commune concernée par le plan  
OFFI\_MDL\_E1\_RLP\_OFFICIEL\_LYONNE 89-10427

