

Les zones

Zone 1	Zone 2	Zone 3	Zone 4
Zone 5	Zone 6	Zone 7	Zone 8
Zone 9			

Identification des territoires non agglomérés

Territoires hors agglomération	Périmètres commerciaux hors agglomération (S&T*, et R&T-17)
--------------------------------	-------------------------------------------------------------

Indications graphiques issues d'autres réglementations *

AC1-Monuments historiques	Espace Bois Classé
---------------------------	--------------------

* Ces indications graphiques ne sont données qu'à titre informatif seules les prescriptions du PLU et les servitudes d'utilité publique en vigueur s'appliquent

Limites administratives


Commune	Arrondissement
---------	----------------

**Règlement Local de Publicité
Métropole de Lyon**

ELABORATION - APPROBATION

SATHONAY-VILLAGE

3. Plans de zonage
Echelle : 1/5000

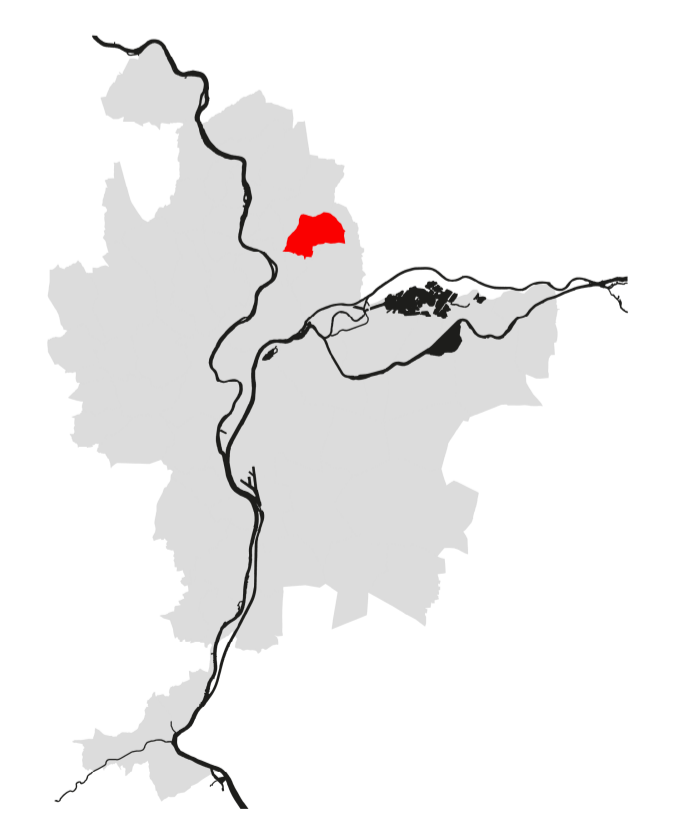

Prescriptions valables uniquement sur la commune concernée par le plan
OPL_ML_RLP_OFFICIEL_SATHONAY_VILLAGE_05-15054