69 SAINT PRIEST

Route de Mions / rue Alexandre Grammont / rue Garibaldi

PLAN DE DIVISION

Cadastre (SAINT-PRIEST)
Section CR N° 124, 194
Cadastre (MIONS)
Section AE N° 456
Contenance cadastrale
1ha 87a 13ca
Superficie indicative*
18835 m2

Echelle : 1/500e

Coordonnées LAMBERT 93**
Nivellement IGN 69**

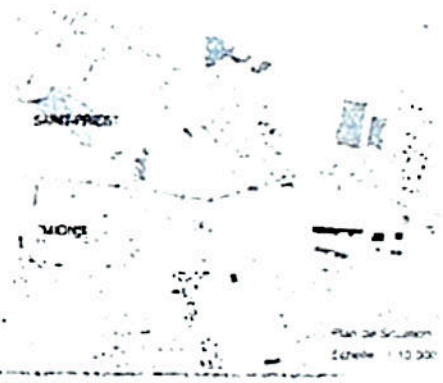

Plan de Situation
Echelle : 1:10 000

Date	Intervenants	Opération(s)
[illegible]	JLB et SC	Levet topographique
[illegible]	JLB	Plan topographique
[illegible]	JLB	Applications du P.V. de bornage
30.06.15	JLB et GC	Plan de piquetage des parcelles CR 124, 194 et AE 456
[illegible]	JLB	Plan de division de la parcelle CR 125
[illegible]	JLB et MN	Piquetage du lot A – relevé complémentaire dans route de Mions

Ref : 12153 01 03 16

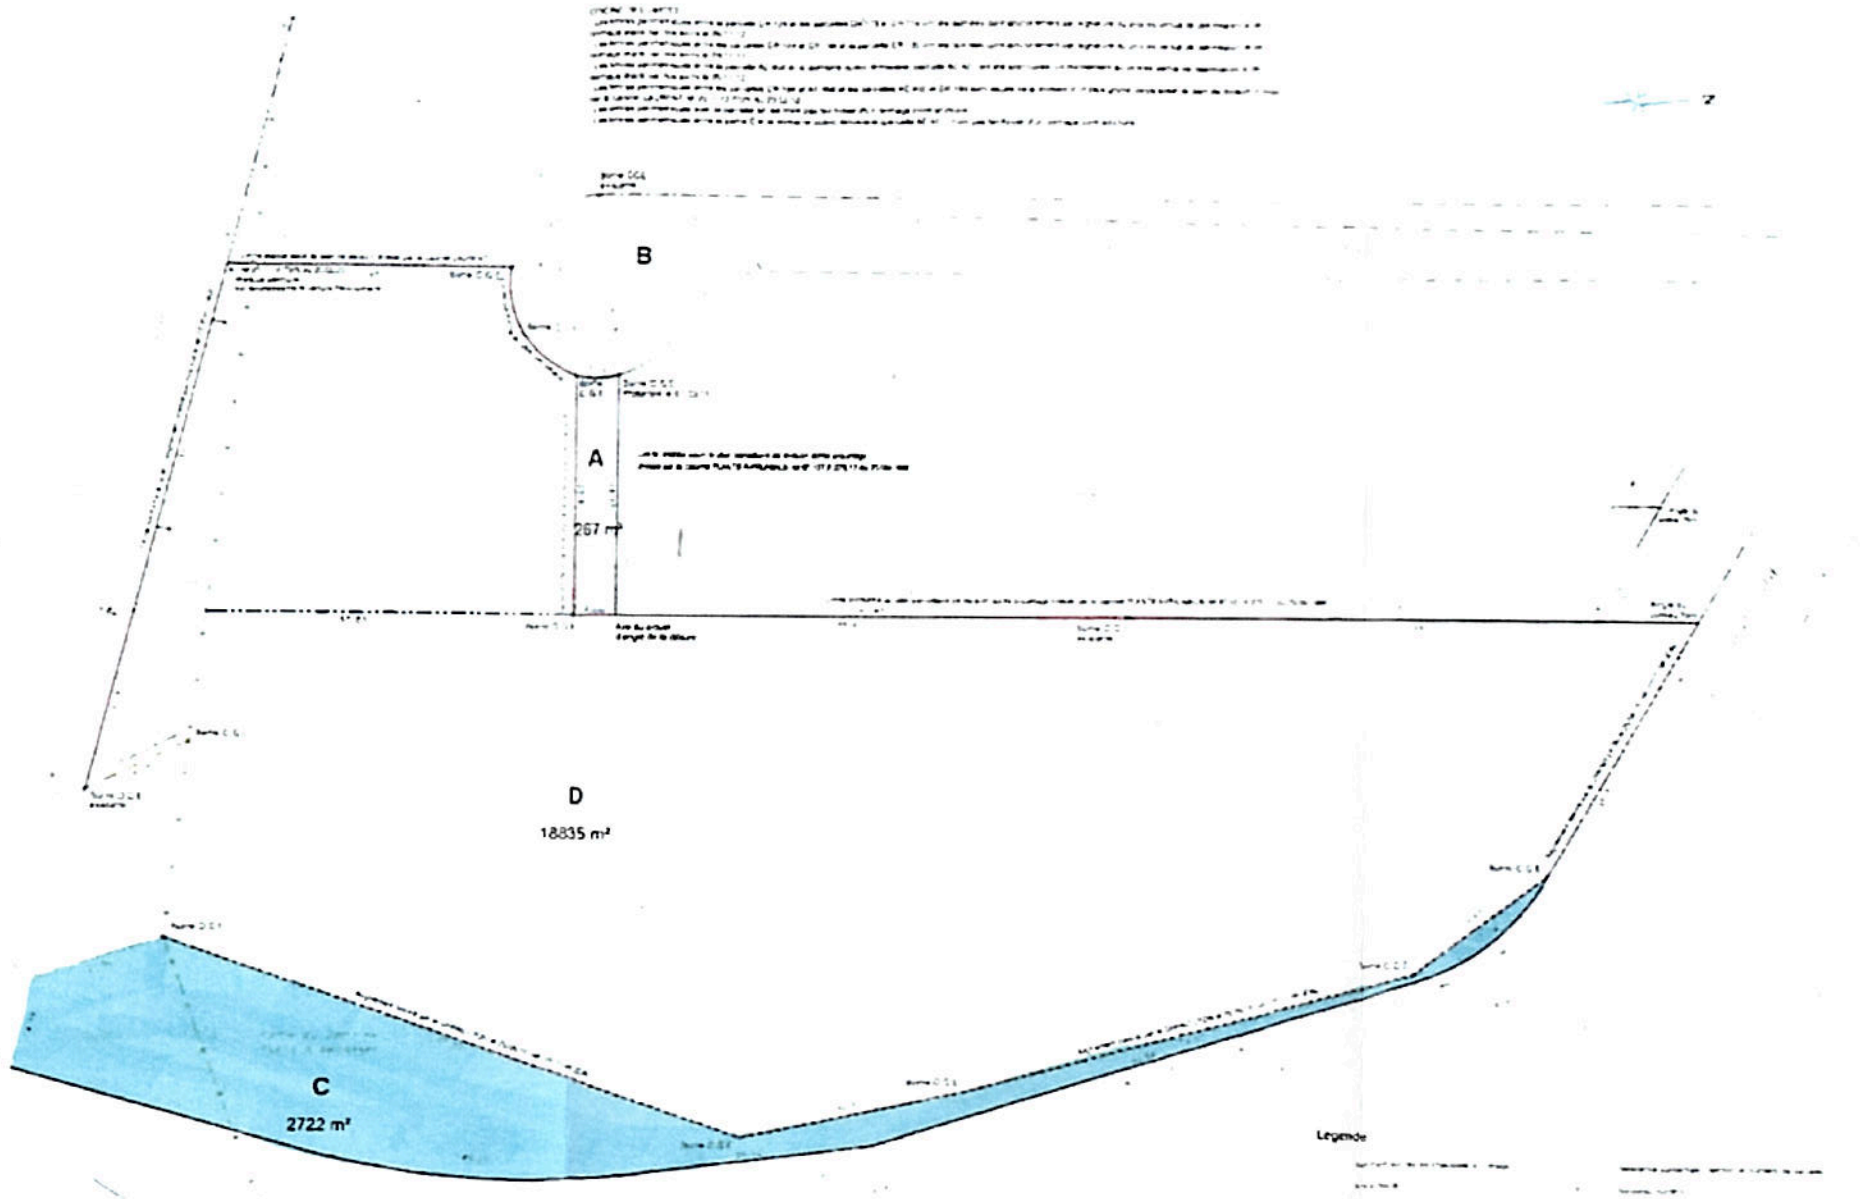

Légende