RHONE - LYON

PLAN DE SAUVEGARDE ET DE MISE EN VALEUR DU VIEUX LYON

REVISION

PLAN SECTEUR SAINT GEORGES

P	1	JEANGABRIEL MORTAMET ARCHITECTE EN CHEF DES MONUMENTS HISTORIQUES 13 , RUE TRONCHET 69006 LYON TEL: 78 89 37 38 FAX: 78 93 75 81	ECHELLE: 1/500e 30 SEPTEMBRE 1997

Le Directeur de l'Architecture
François BARRÉ

Le directeur général des collectivités locales
Didier LALLEMENT

360 · 145
Vu à la Section des Travaux Publics du Conseil d'Etat
Le 30 SEP 1997
Le Rapporteur

COPIE CERTIFIEE CONFORME A L'ORIGINAL
Dominique MASSON
Chef du bureau des secteurs sauvegardés

Le Directeur, Adjoint au Directeur General de l'Urbanisme, de l'Habitat et de la Construction
Paul SCHWACH

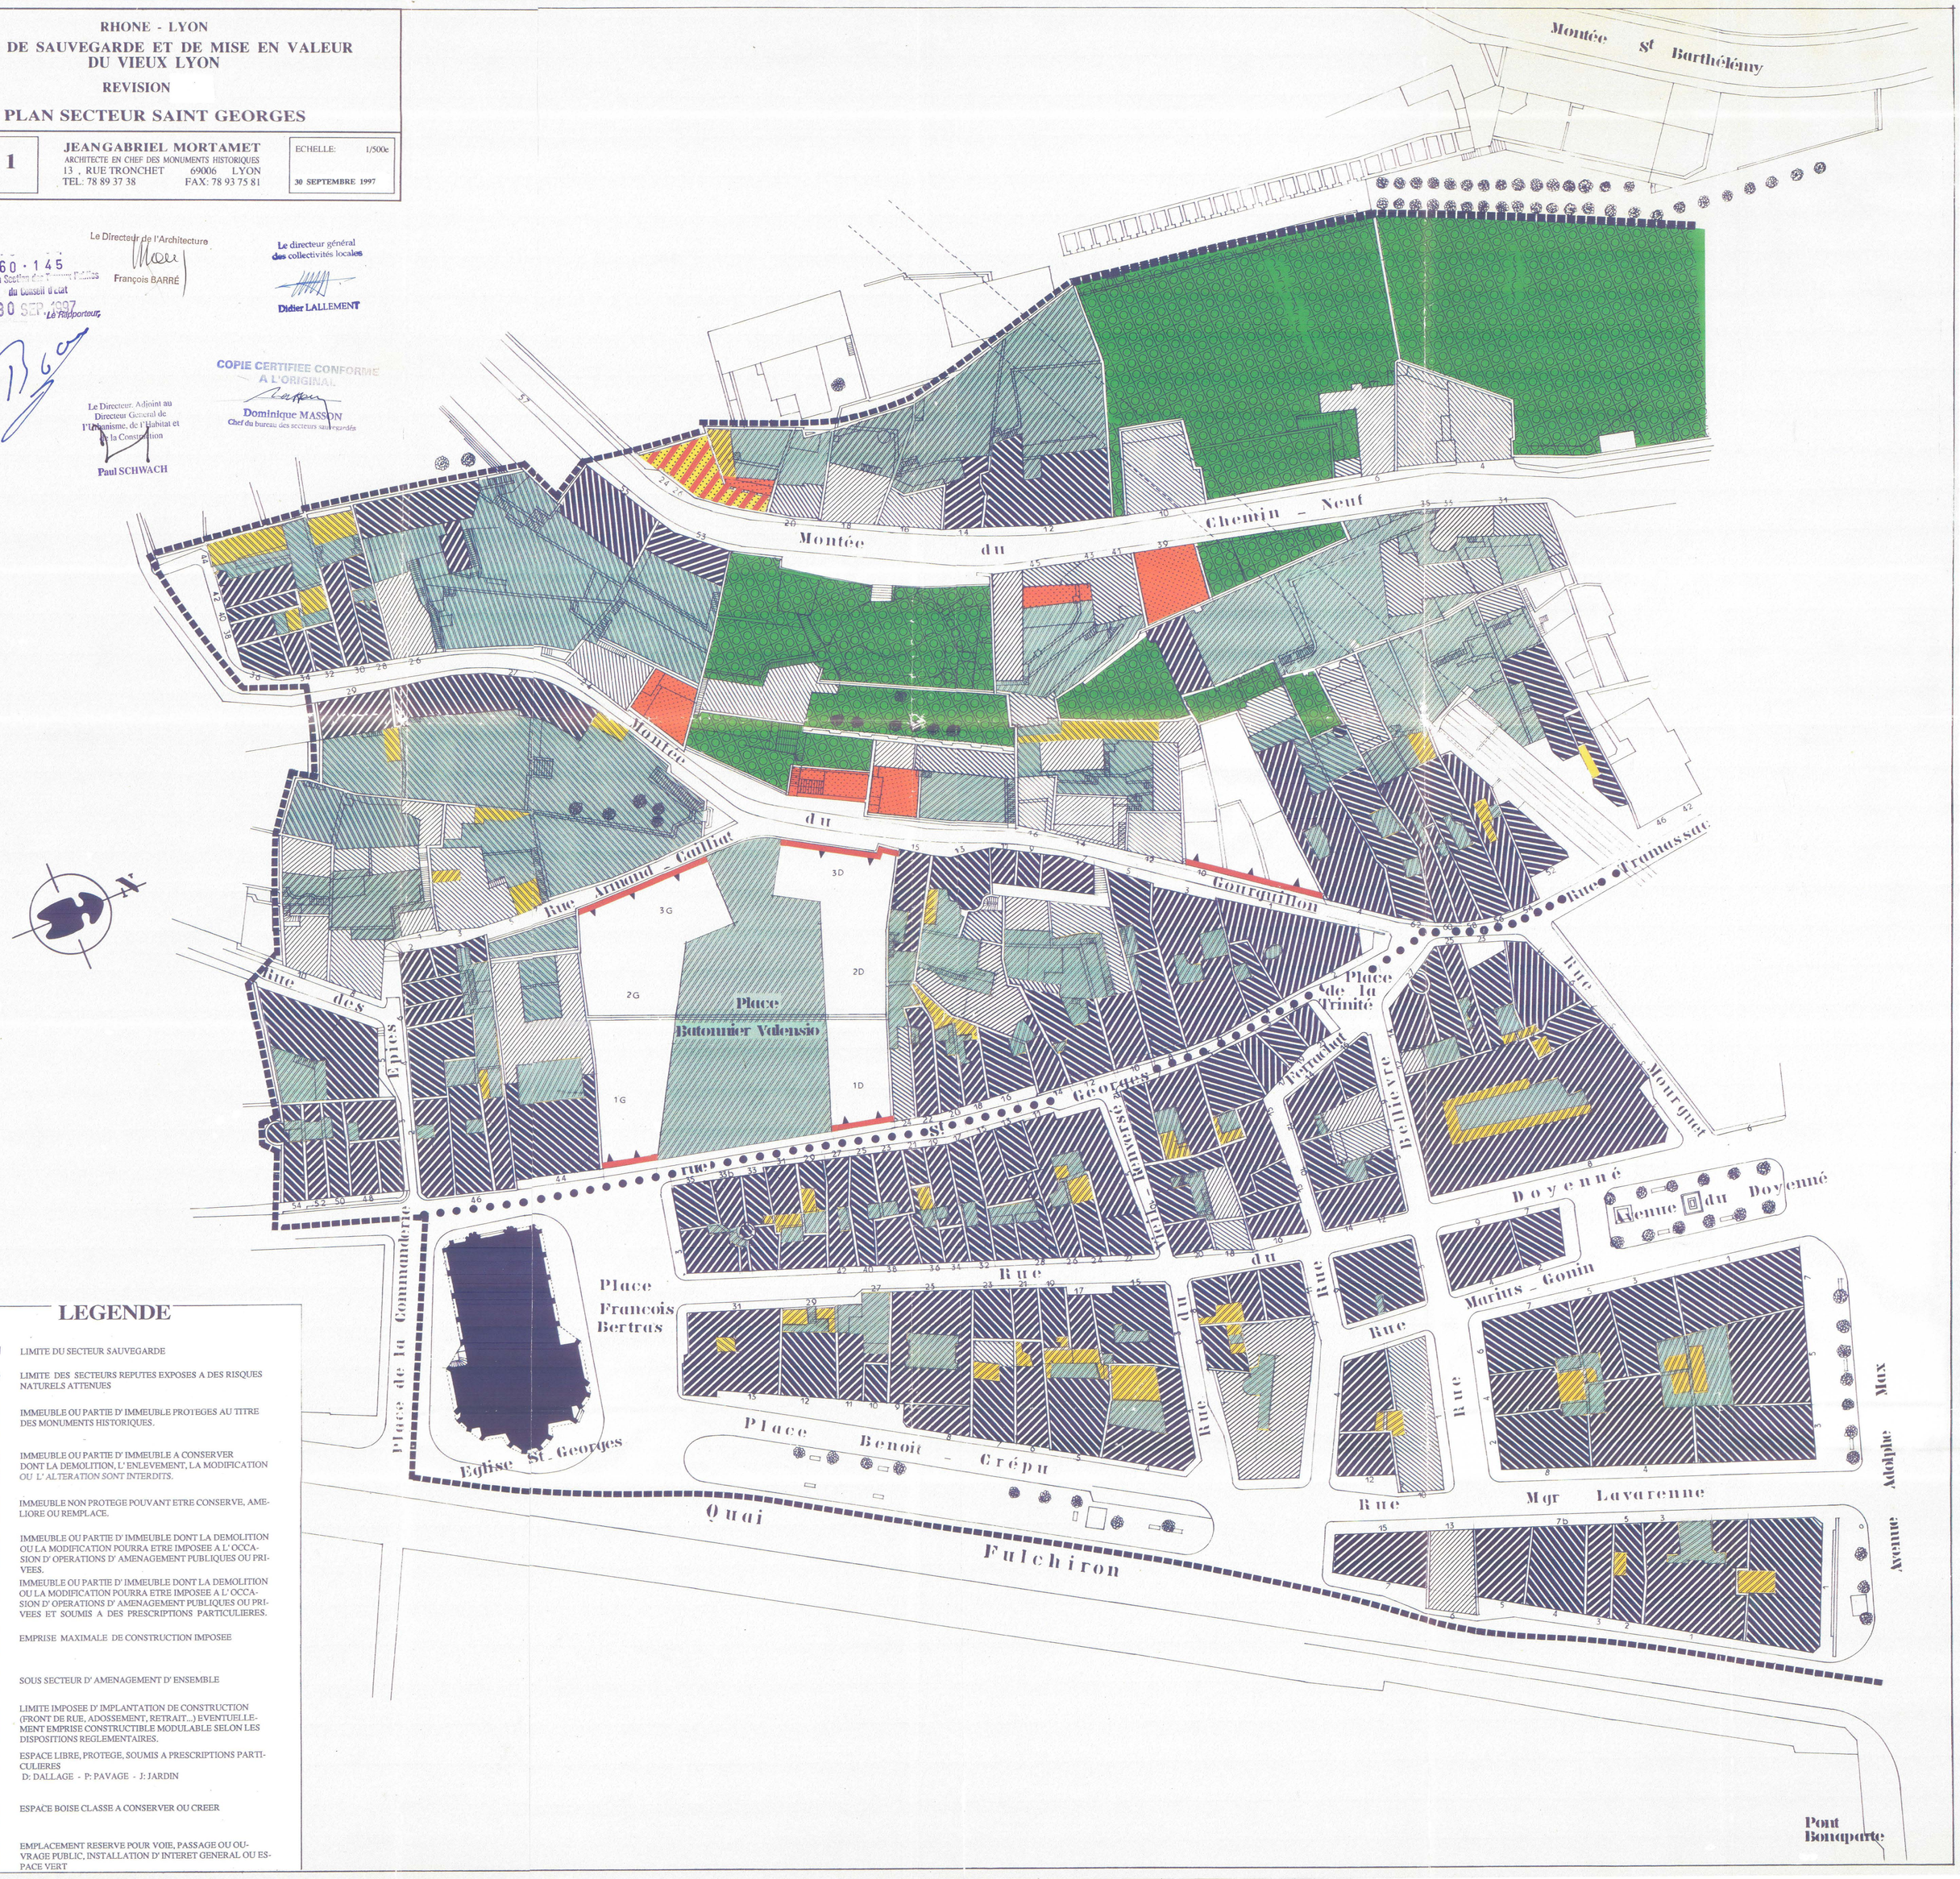

LEGENDE

- LIMITE DU SECTEUR SAUVEGARDE
- LIMITE DES SECTEURS REPUTES EXPOSES A DES RISQUES NATURELS ATTENUES
- IMMEUBLE OU PARTIE D' IMMEUBLE PROTEGES AU TITRE DES MONUMENTS HISTORIQUES.
- IMMEUBLE OU PARTIE D' IMMEUBLE A CONSERVER DONT LA DEMOLITION, L' ENLEVEMENT, LA MODIFICATION OU L' ALTERATION SONT INTERDITS.
- IMMEUBLE NON PROTEGE POUVANT ETRE CONSERVE, AMELIORE OU REMPLACE.
- IMMEUBLE OU PARTIE D' IMMEUBLE DONT LA DEMOLITION OU LA MODIFICATION POURRA ETRE IMPOSEE A L' OCCASION D' OPERATIONS D' AMENAGEMENT PUBLIQUES OU PRIVEES.
- IMMEUBLE OU PARTIE D' IMMEUBLE DONT LA DEMOLITION OU LA MODIFICATION POURRA ETRE IMPOSEE A L' OCCASION D' OPERATIONS D' AMENAGEMENT PUBLIQUES OU PRIVEES ET SOUMIS A DES PRESCRIPTIONS PARTICULIERES.
- EMPRISE MAXIMALE DE CONSTRUCTION IMPOSEE
- SOUS SECTEUR D' AMENAGEMENT D' ENSEMBLE
- LIMITE IMPOSEE D' IMPLANTATION DE CONSTRUCTION (FRONT DE RUE, ADOSSEMENT, RETRAIT...) EVENTUELLEMENT EMPRISE CONSTRUCTIBLE MODULABLE SELON LES DISPOSITIONS REGLEMENTAIRES.
- ESPACE LIBRE, PROTEGE, SOUMIS A PRESCRIPTIONS PARTICULIERES
  D: DALLAGE - P: PAVAGE - J: JARDIN
- ESPACE BOISE CLASSE A CONSERVER OU CREER
- EMPLACEMENT RESERVE POUR VOIE, PASSAGE OU OUVRAGE PUBLIC, INSTALLATION D' INTERET GENERAL OU ESPACE VERT